




PLAN, 1:400


NOTE:
 Ubenaevnte mål i m.

KOORDINATSYSTEM/HØJDESYSTEM: DKTM2/DVR90										
Horsens Kommune										
Ny vejforbindelse Vrødingvej - E45										
Landskabsbro - Bygholm A								Sagsnr.	1013515	
Oversigtstegning - Plan								Mål	1:2.000	
Proj.	Tegnet	JL	Kontrol.	MSV	Godk.	FBW	Dato	07.01.2021	Rev.	26.05.2021
JBG							Tegn. nr.	1013515-11	Ver.	A
ATKINS Member of the SNC-Landin Group			Atkins Danmark A/S Emil Møllers Gade 41 8700 Horsens		Tlf.: 5251 9000 www.atkins.dk					
K1013515 VVM Vrødingvej - E4506 Genrenoveret/Carl2-BROVVM - Fase1013515-11A.dwg										

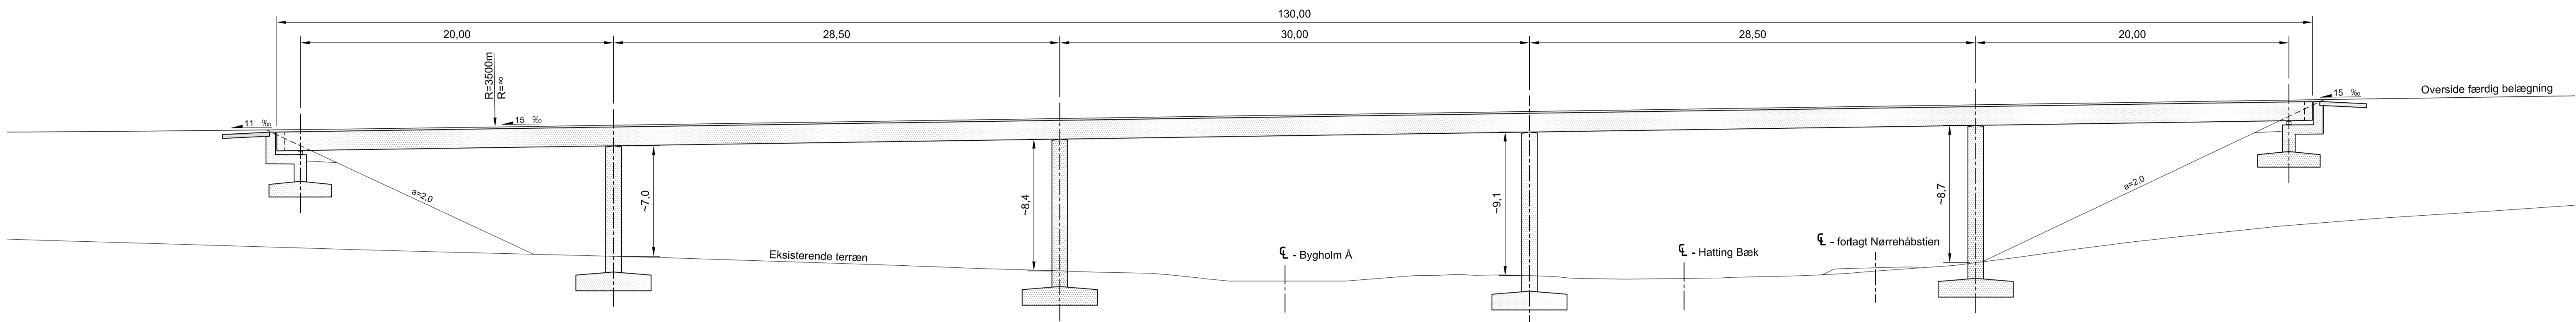

LÆNGDESNIIT, 1:200

Længdesnit set mod øst.

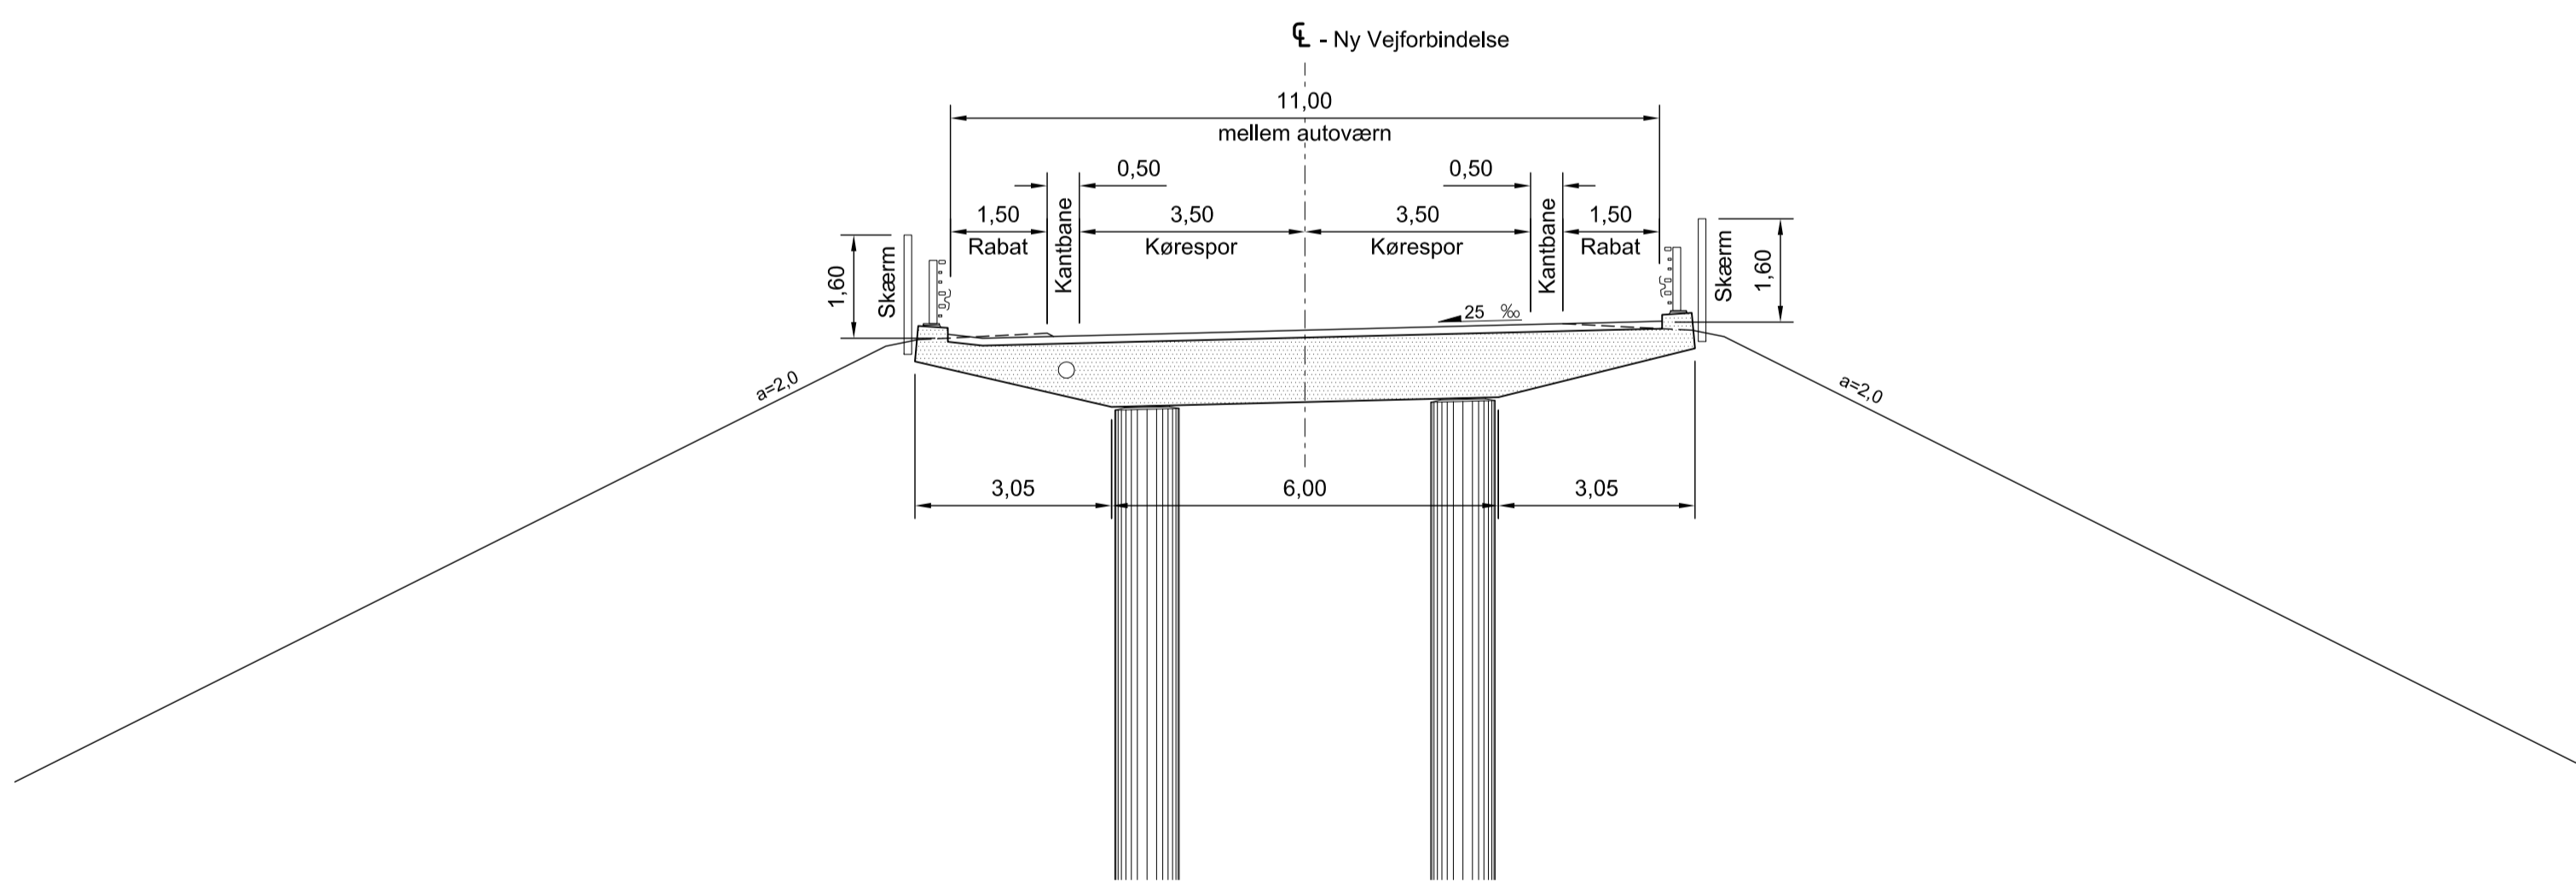

TVÆRSNIIT, 1:100

Tværsnit set mod syd (stigende stationeringsretning).
Ligeledes er dæmningsudbredelse ved broende vist (skråninger med a=2,0).

NOTE:

Ubenævnte mål i m.

KOORDINATSYSTEM/HØJDESISTEM: DKT2/DVR90						
Horsens Kommune						
Ny vejforbindelse Vrødingvej - E45						
Landskabsbro - Bygholm A					Sagsnr.	1013515
Oversigtstegning - Snit					Mål	1:2.000
Proj.	Tegnet	Kontrol	Godk.	Dato	Rev.	
JBG	JL	MSV	FBW	07.01.2021		
ATKINS Member of the SNC-Landin Group			Atkins Danmark A/S Emil Møllers Gade 41 8700 Horsens		Tlf.: 5251 9000 www.atkins.dk	
1013515-12					Ver.	