



NORMALTVÆRPROFIL, NY VEJ, VRØNDINGVEJ - E45

LIGE VEJ, AFGRAVNING

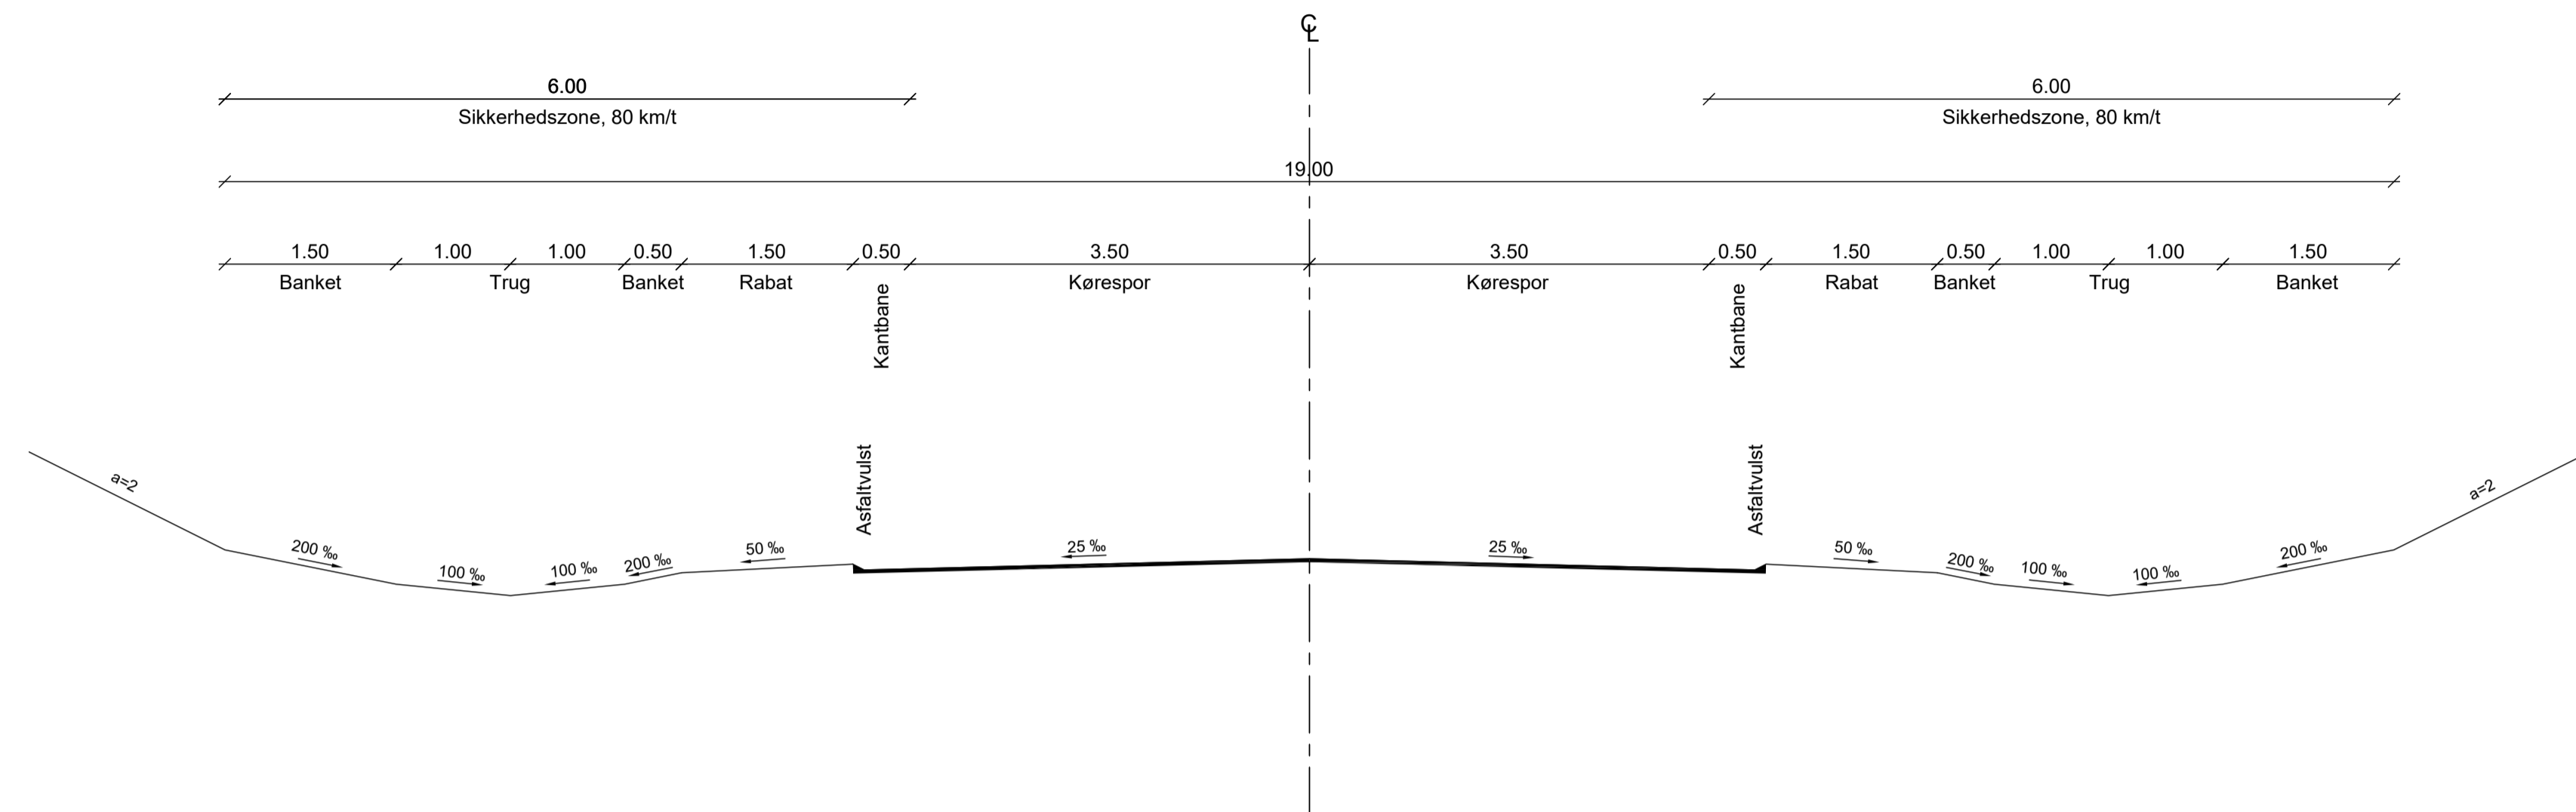


NORMALTVÆRPROFIL, NY VEJ, VRØNDINGVEJ - E45

LIGE VEJ, PÅFYLDNING

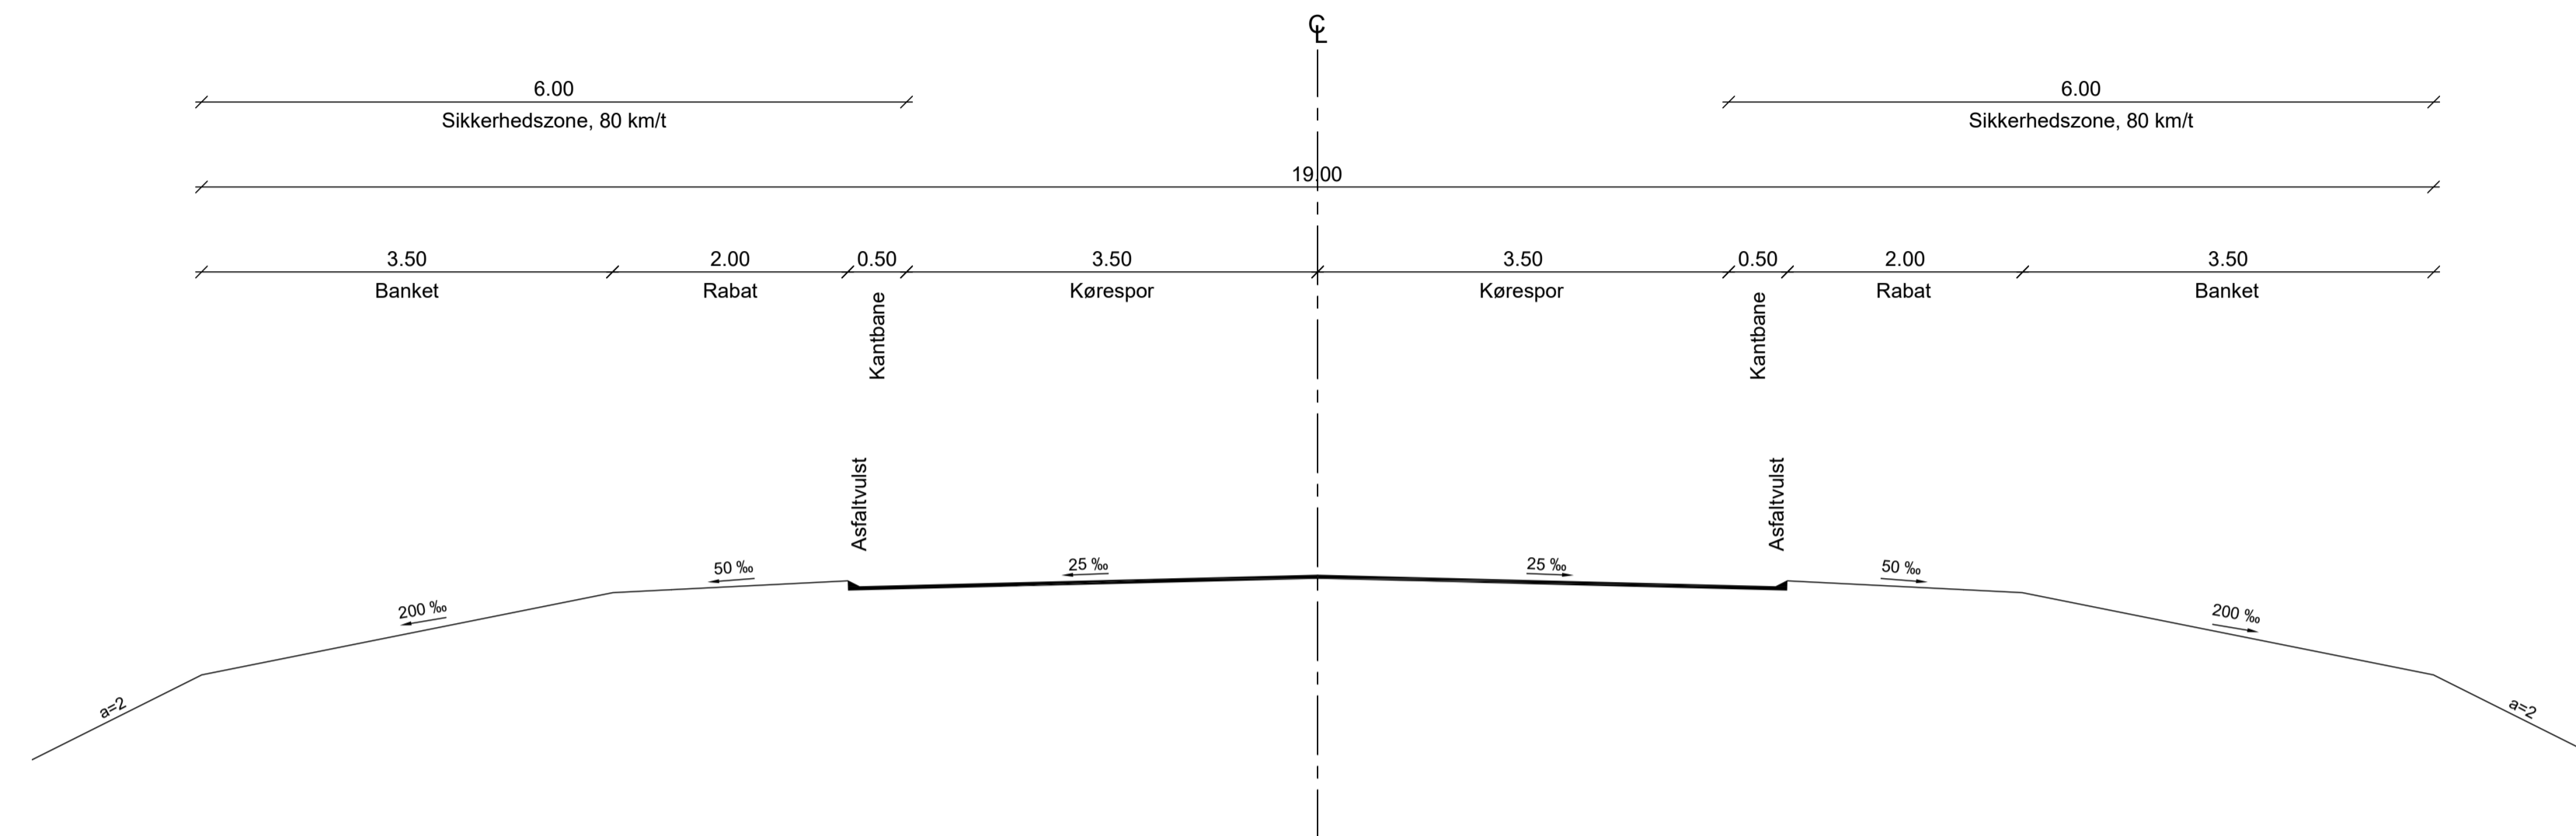


NORMALTVÆRPROFIL, NY VEJ, VRØNDINGVEJ - E45

KURVET VEJ, AFGRAVNING

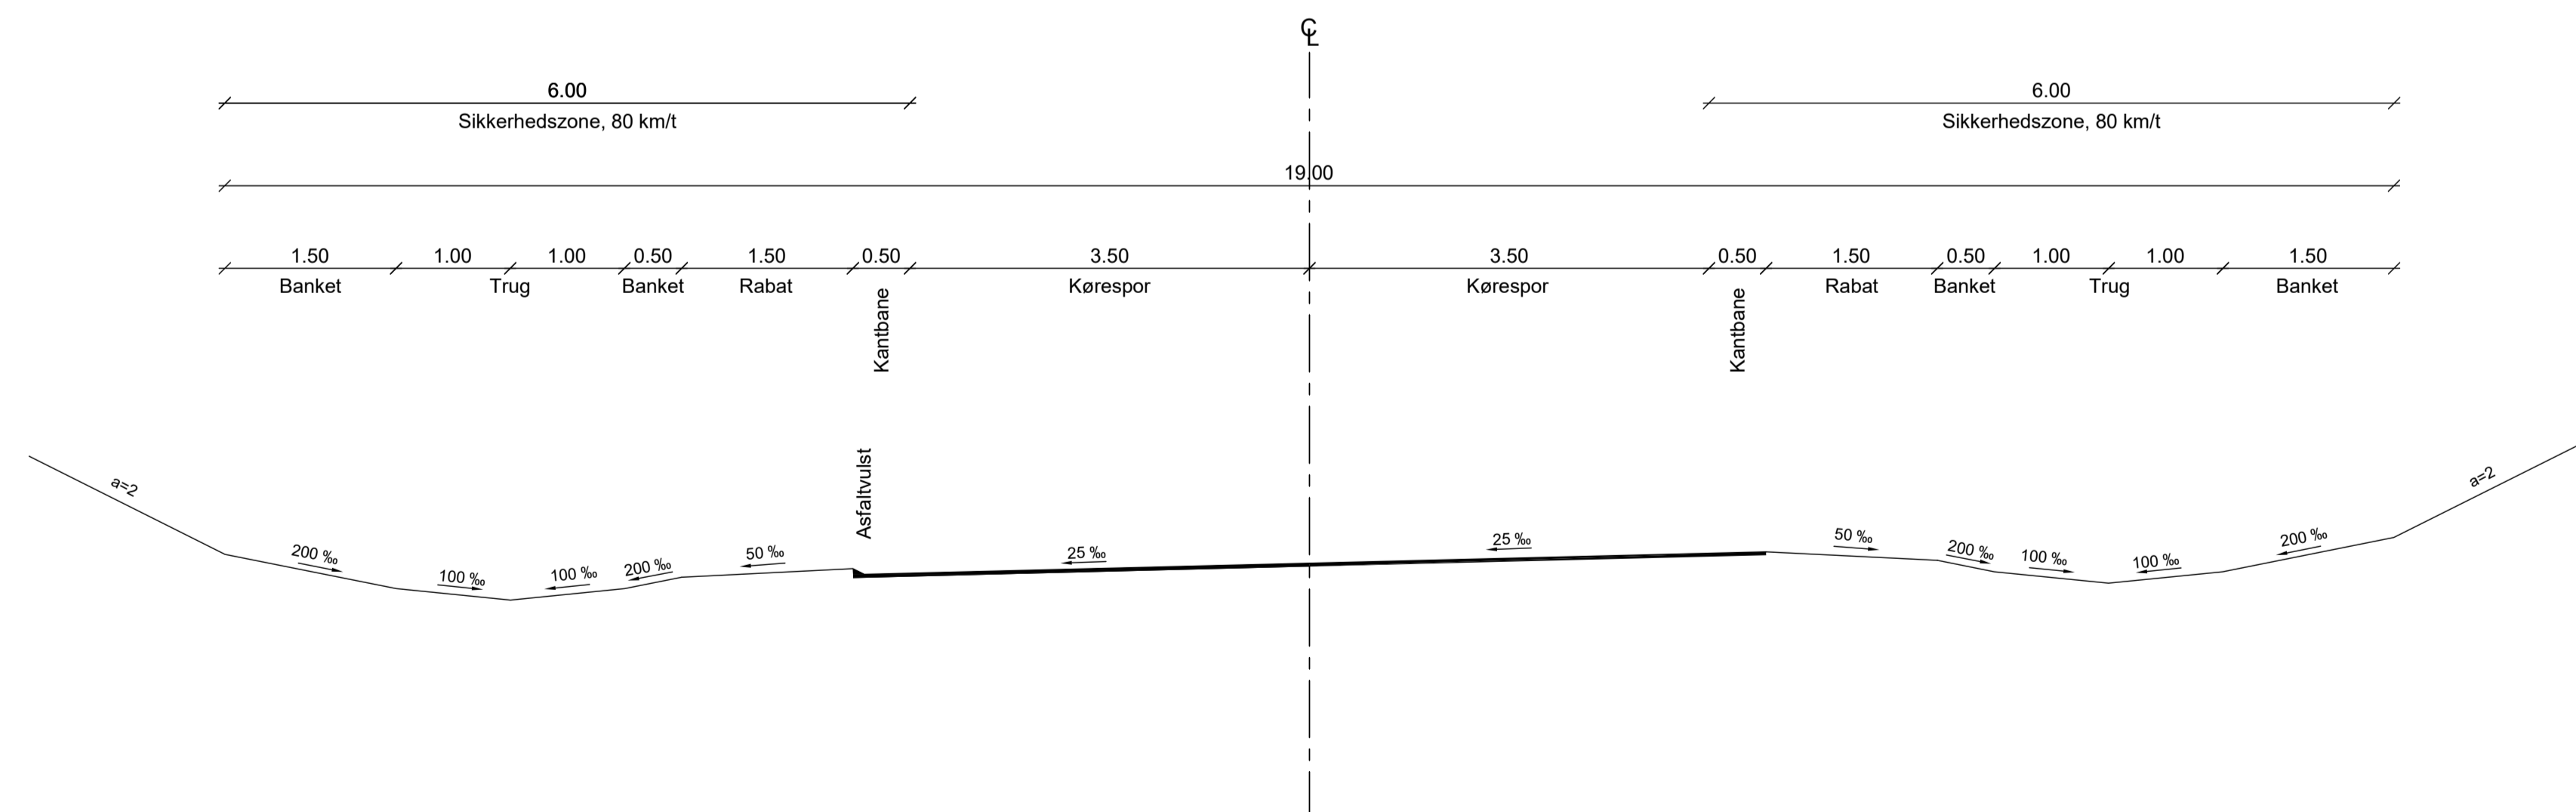

NORMALTVÆRPROFIL, NY VEJ, VRØNDINGVEJ - E45

KURVET VEJ, PÅFYLDNING

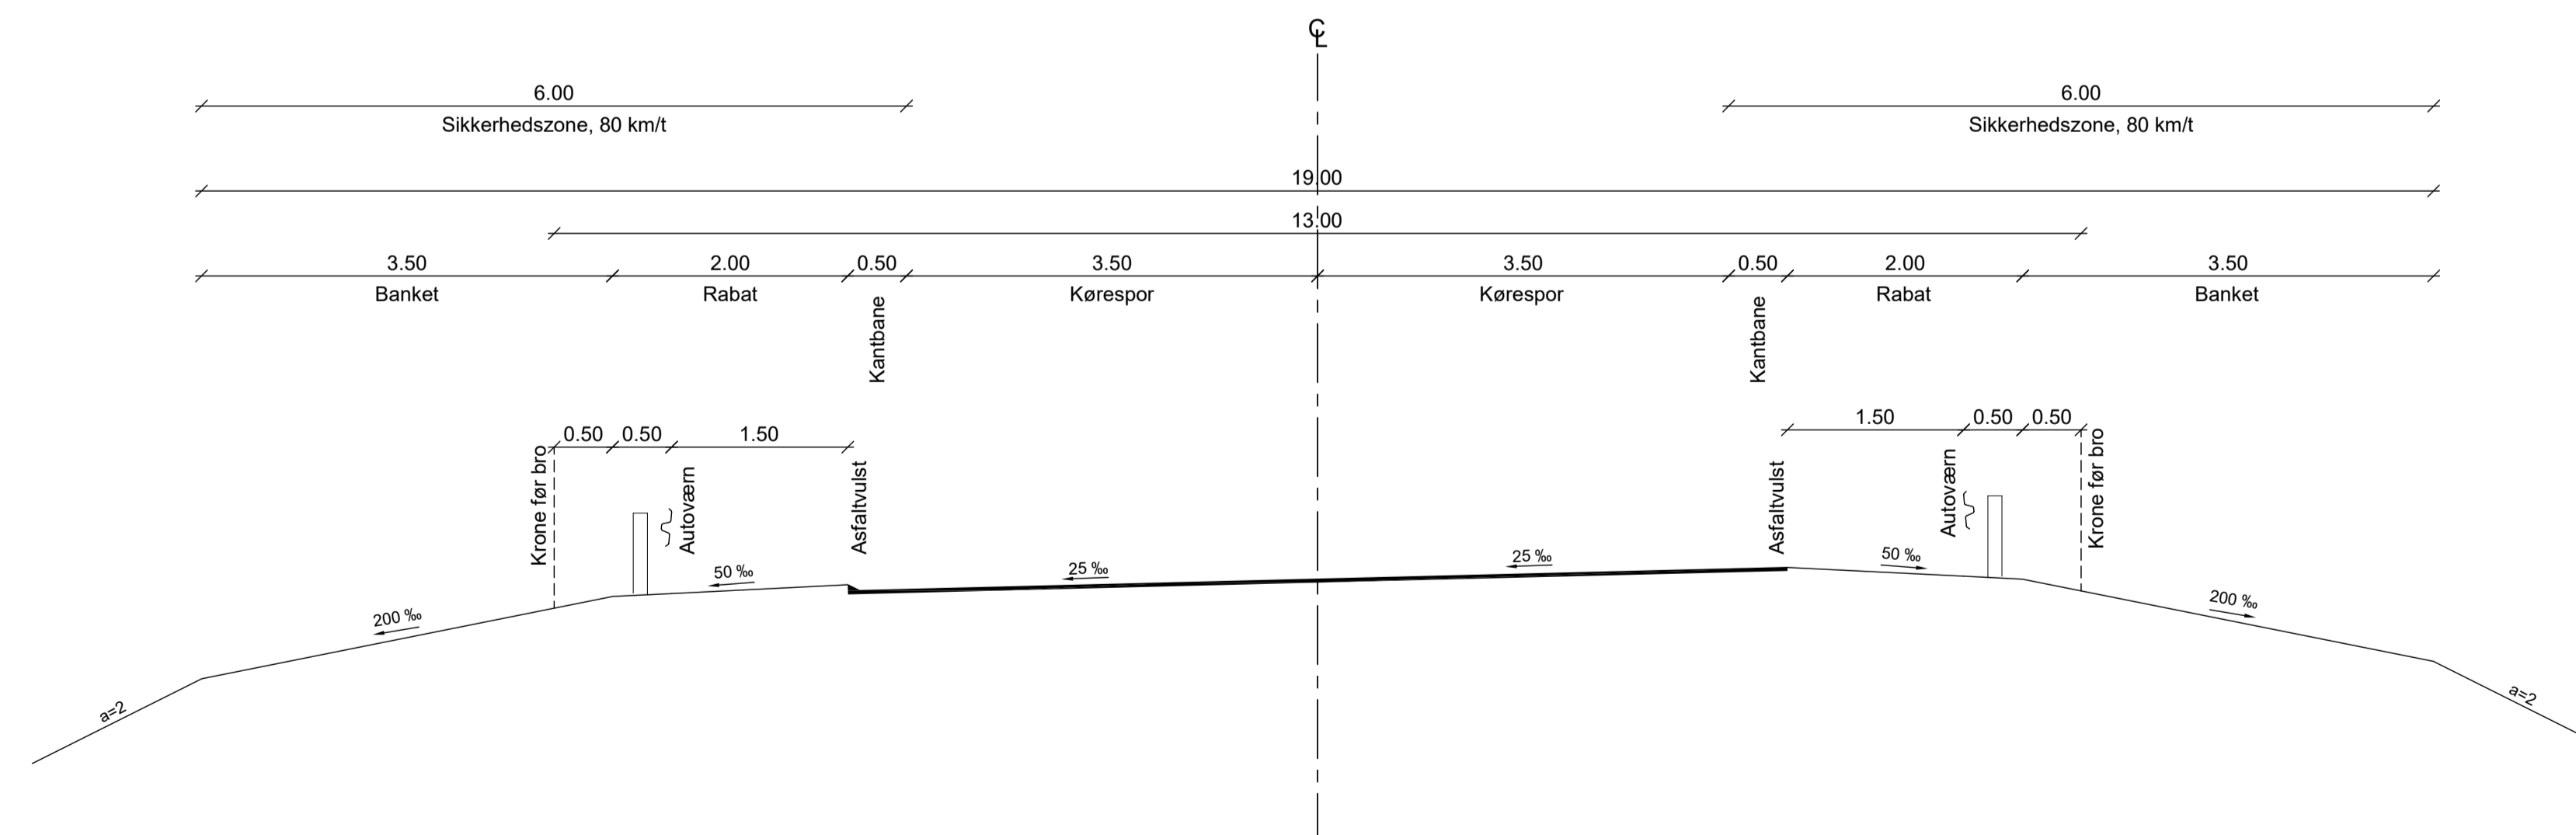

NOTE

Alle ubenævnte mål er i m.

KOORDINATSYSTEM/HØJDESISTEM: DKT2/DVR90

Horsens Kommune  
Ny vejforbindelse Vrøndingvej - E45

Normaltværprofiler		Sag.nr.	1013515
		Mål	1:50

Proj.	LLH	Tegnet	LLH	Kontrol.	BMJ	Godk.	ISO	Dato	07.01.2021	Rev.	
-------	-----	--------	-----	----------	-----	-------	-----	------	------------	------	--

<b>ATKINS</b> <small>Member of the SNC-Lavalin Group</small>	Atkins Danmark A/S Emil Møllers Gade 41 8700 Horsens	Tlf.: 5251 9000 www.atkins.dk	Tegn. nr.	1013515-401	Ver.	A