


LÆNGDESNIIT, 1:200

Længdesnit set mod øst.

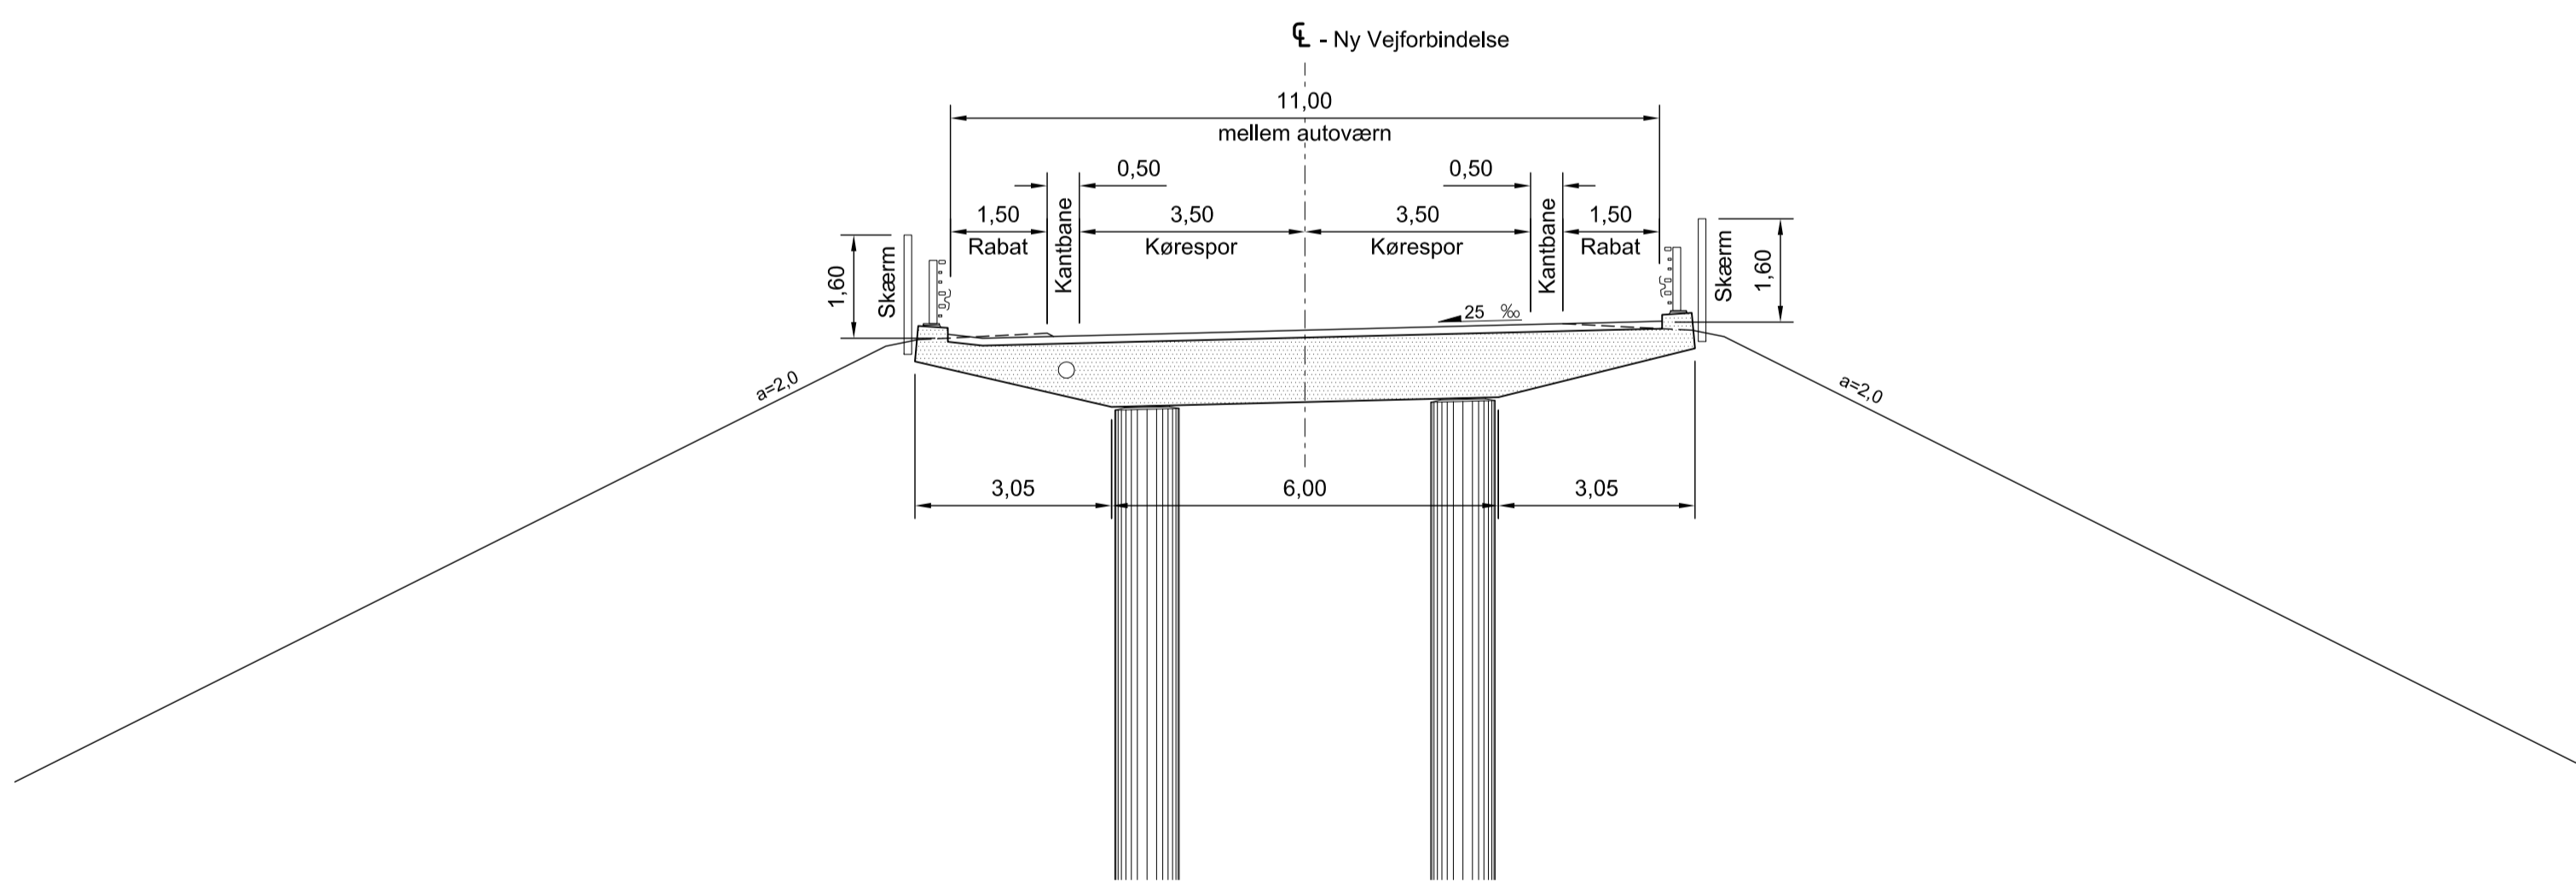

TVÆRSNIIT, 1:100

Tværsnit set mod syd (stigende stationeringsretning).
Ligeledes er dæmningsudbredelse ved broende vist (skråninger med a=2,0).

NOTE:

Ubenævnte mål i m.

KOORDINATSYSTEM/HØJDESYSTEM: DKT M2/DVR90									
Horsens Kommune									
Ny vejforbindelse Vrødingvej - E45									
Landskabsbro - Bygholm A								Sagsnr.	1013515
Oversigtstegning - Snit								Mål	1:2.000
Proj.	Tegnet	JL	Kontrol	MSV	Godk.	FBW	Dato	07.01.2021	Rev.
JBG							Tegn. nr.		Ver.
ATKINS		Atkins Danmark A/S Emil Møllers Gade 41 8700 Horsens		Tlf.: 5251 9000 www.atkins.dk		1013515-12			