


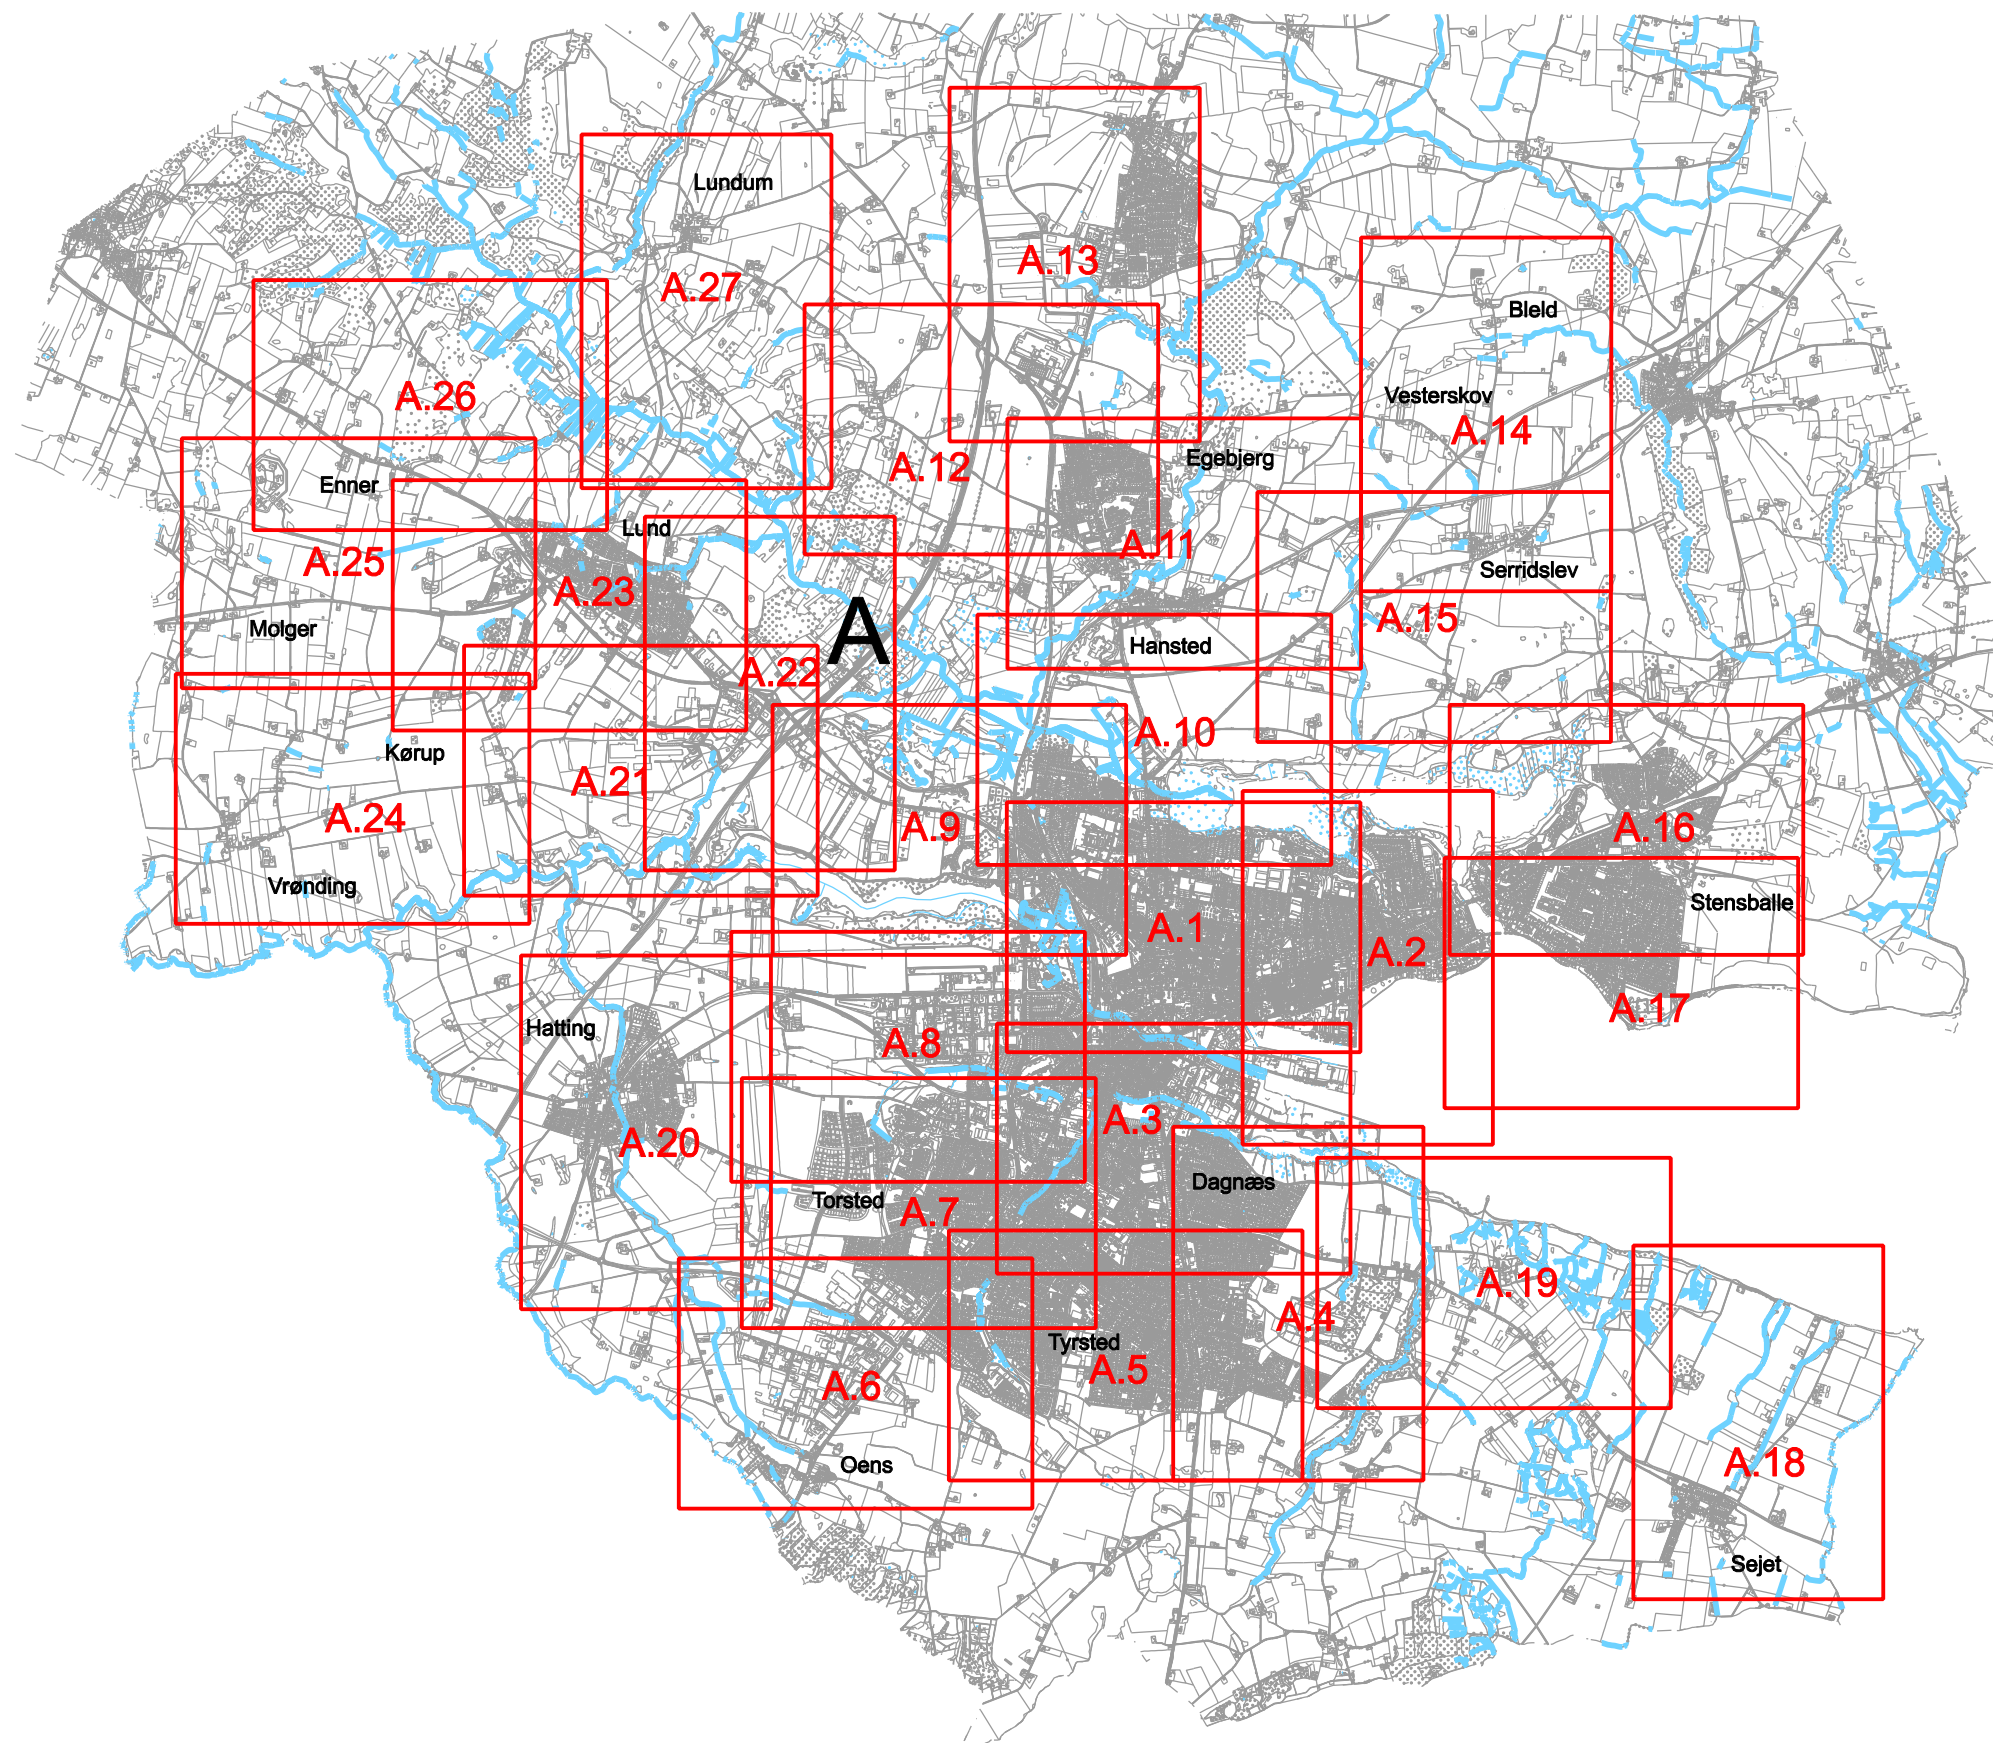

Tegn. nr. A.00

Områdeplan A

- Detailplan A.1.00 - Horsens Nord
- Detailplan A.2.00 - Horsens Øst
- Detailplan A.3.00 - Horsens Syd
- Detailplan A.4.00 - Dagnæs
- Detailplan A.5.00 - Tyrsted
- Detailplan A.6.00 - Oens og erhvervsområde Torsted
- Detailplan A.7.00 - Torsted
- Detailplan A.8.00 - Horsens Vest
- Detailplan A.9.00 - Bygholm
- Detailplan A.10.00 - Hammersholm
- Detailplan A.11.00 - Hansted og Egebjerg
- Detailplan A.12.00 - Rådvad og erhvervsområde Egebjerg
- Detailplan A.13.00 - Erhvervsområde Gedved Vest
- Detailplan A.14.00 - Vesterskov og Bleid
- Detailplan A.15.00 - Serridslev og Nebel
- Detailplan A.16.00 - Stensballe Nord
- Detailplan A.17.00 - Stensballe Syd
- Detailplan A.18.00 - Sejset
- Detailplan A.19.00 - Boller
- Detailplan A.20.00 - Hatting
- Detailplan A.21.00 - Erhvervsområde Lund
- Detailplan A.22.00 - Lund og Østerlund
- Detailplan A.23.00 - Lund og Vinten
- Detailplan A.24.00 - Vrønding og Kørup
- Detailplan A.25.00 - Molger og Enner
- Detailplan A.26.00 - Ennerskov
- Detailplan A.27.00 - Lundum



HORSENS KOMMUNE
Teknik og Miljø
Natur

HORSENS SPILDEVANDSPLAN 2012 - 2015

Områdeplan A - Horsens

Sags-ID:	2010 - 019651
Tegn.:	SSL
Rev.:	
Dato:	12.03.2012
Målestok:	1:40.000
Tegn. nr.:	A.00