


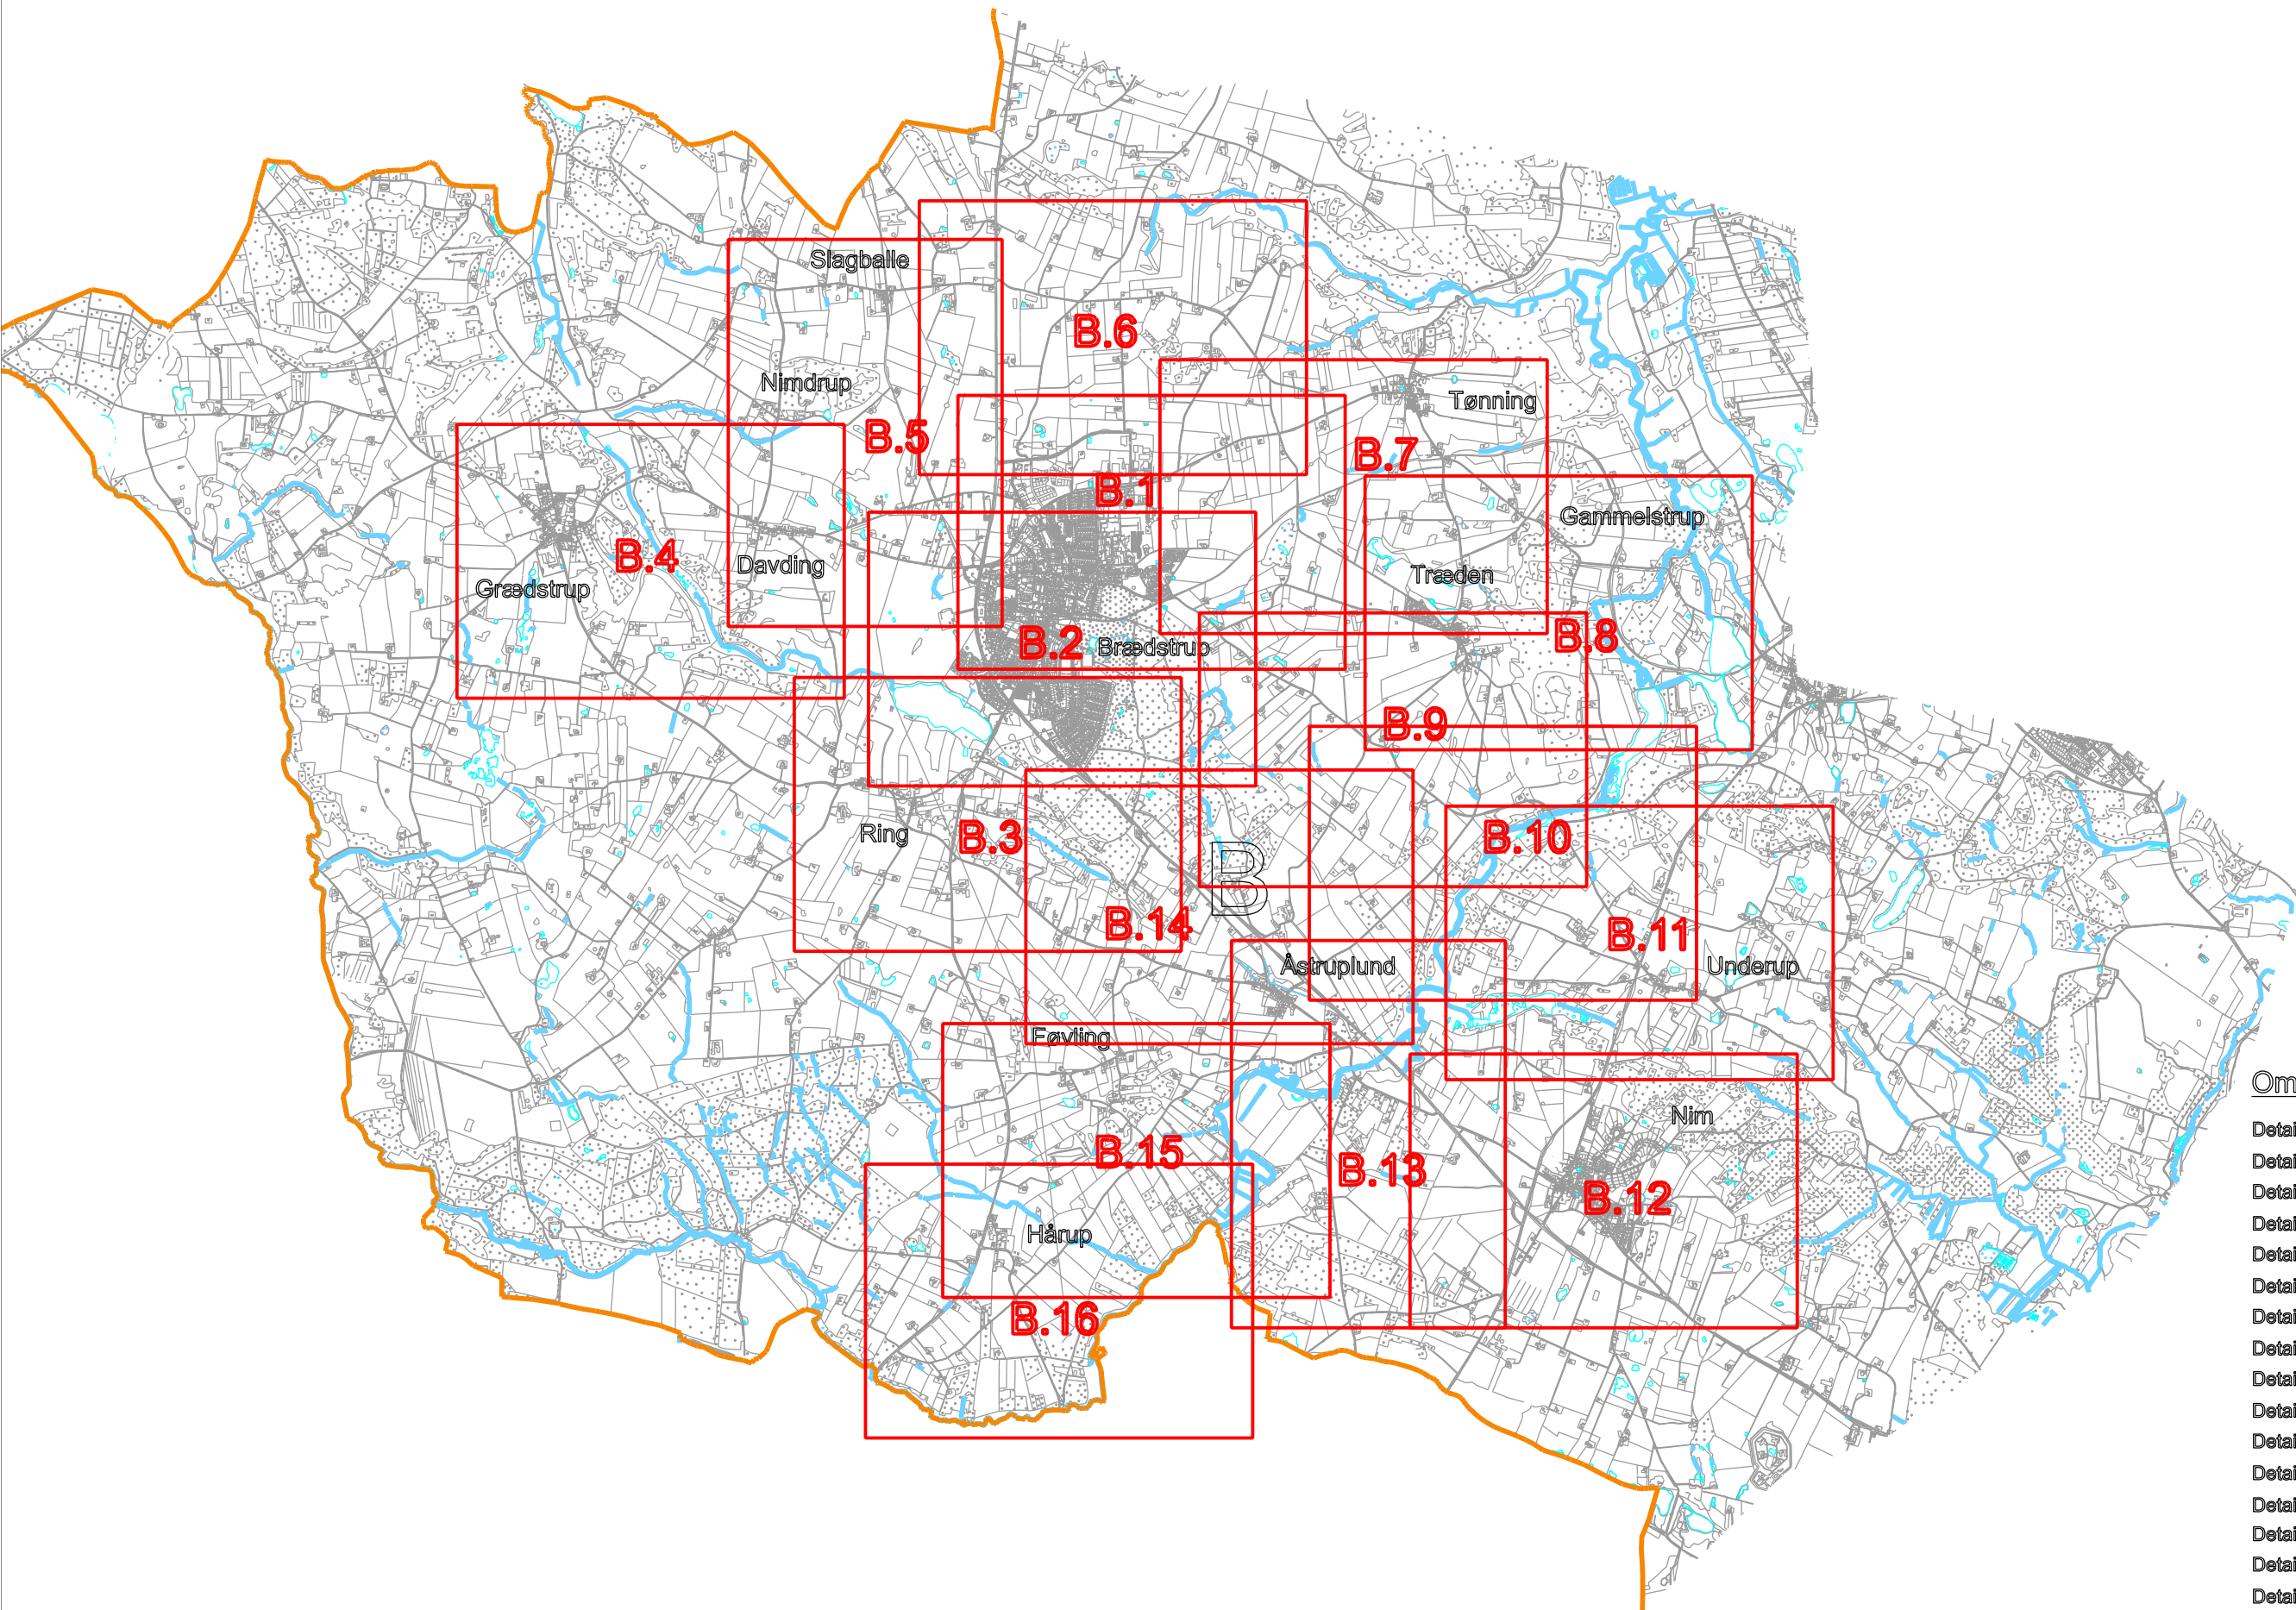

Tegn. nr. B.00



Områdeplan B

- Detailplan B.1.00 - Brødstrup nord
- Detailplan B.2.00 - Brødstrup syd
- Detailplan B.3.00 - Ring
- Detailplan B.4.00 - Grædstrup og Davding
- Detailplan B.5.00 - Slagballe, Nimdrup og Davding
- Detailplan B.6.00 - Burgårde og Trolstrup
- Detailplan B.7.00 - Tønning
- Detailplan B.8.00 - Træden og Gammelstrup
- Detailplan B.9.00 - Bredebakke
- Detailplan B.10.00 - Bredvadmølle
- Detailplan B.11.00 - Underup
- Detailplan B.12.00 - Nim
- Detailplan B.13.00 - Astruplund
- Detailplan B.14.00 - Nøder Astrup
- Detailplan B.15.00 - Hårup og Føvling
- Detailplan B.16.00 - Hårup



HØRSENS KOMMUNE
Teknik og Miljø
Natur

HORSENS SPILDEVANDSPLAN 2012 - 2015

Områdeplan B - Brødstrup

Sage-ID:	2010 - 019651
Tegn.:	SSL
Rev.:	
Dato:	12.03.2012
Målestok:	1:40.000
Tegn. nr.:	B.00