


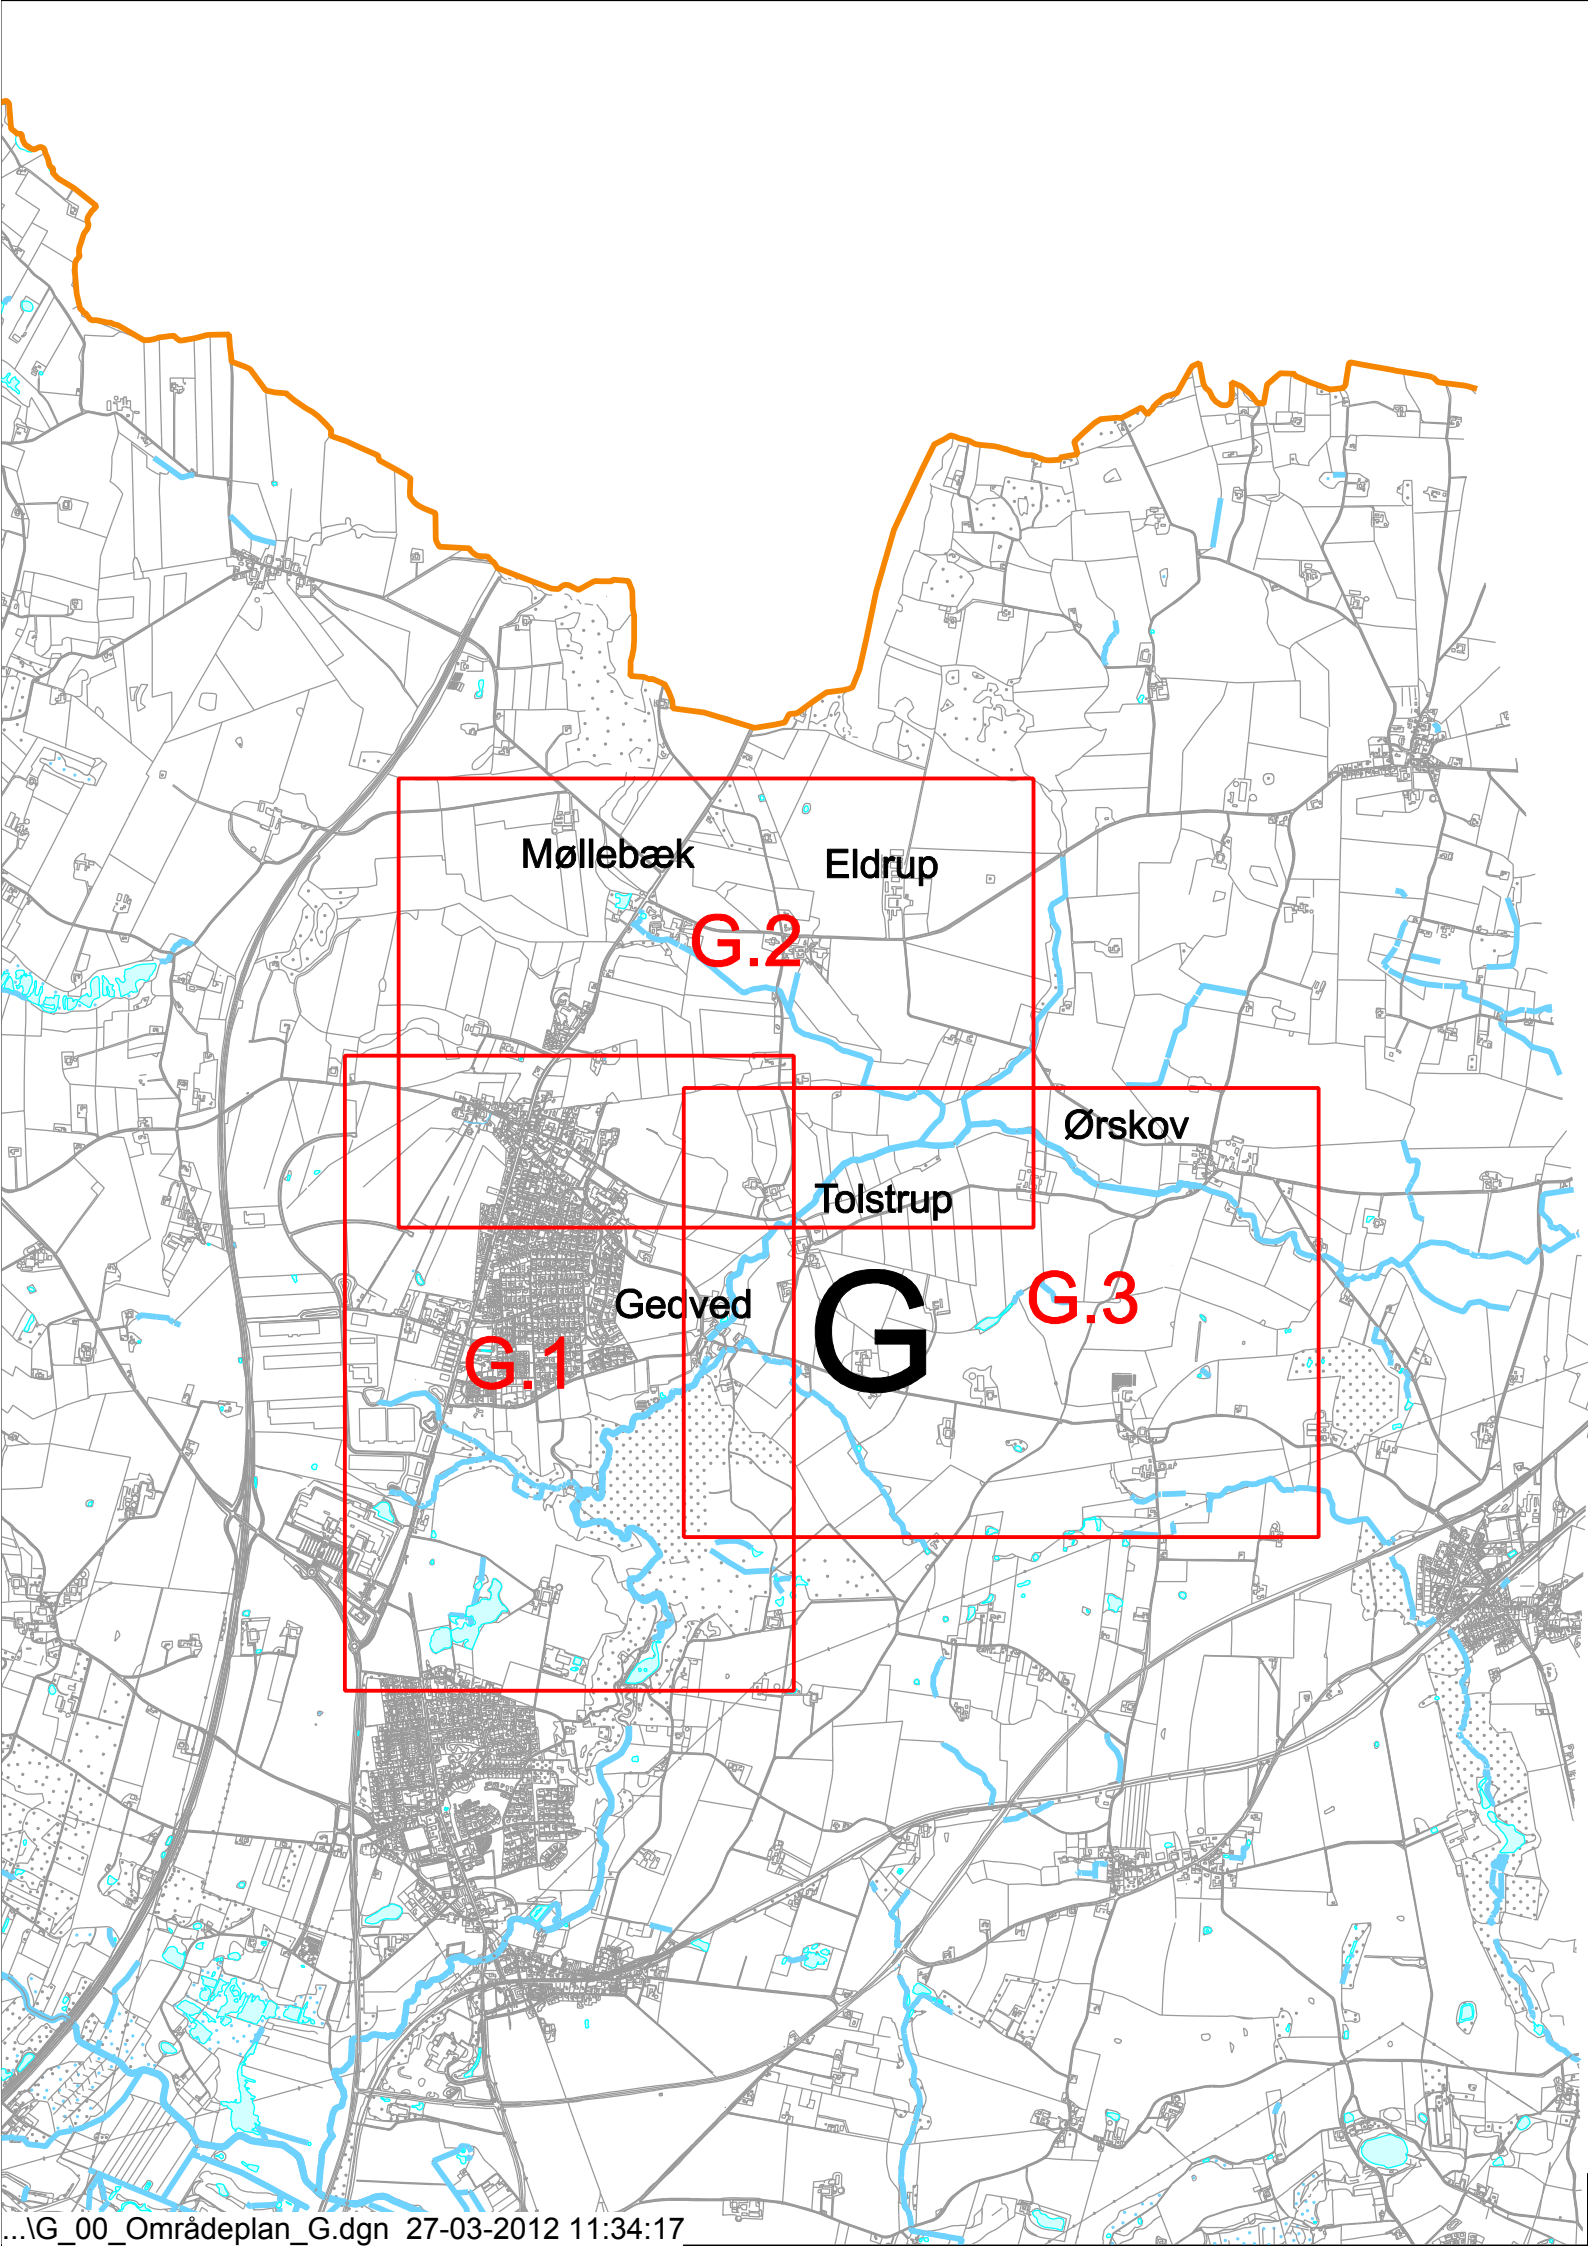

Områdeplan G

Detailplan G.1.00 - Gedved

Detailplan G.2.00 - Møllebæk og Eldrup

Detailplan G.3.00 - Tolstrup og Ørskov



HØRSENS KOMMUNE
Teknik og Miljø
Natur

HORSENS SPILDEVANDSPLAN 2012 - 2015

Områdeplan G - Gedved

Sags-ID:	2010 - 019651
Tegn.:	SSL
Rev.:	
Dato:	12.03.2012
Målestok:	1:40.000
Tegn. nr.:	G.00