




Områdeplan N

- Detailplan N.1.00 - Tvingstrup
- Detailplan N.2.00 - Ås, Gangsted og Elbæk
- Detailplan N.3.00 - Søvind nord
- Detailplan N.4.00 - Søvind syd
- Detailplan N.5.00 - Haldrup
- Detailplan N.6.00 - Tyrrestrup

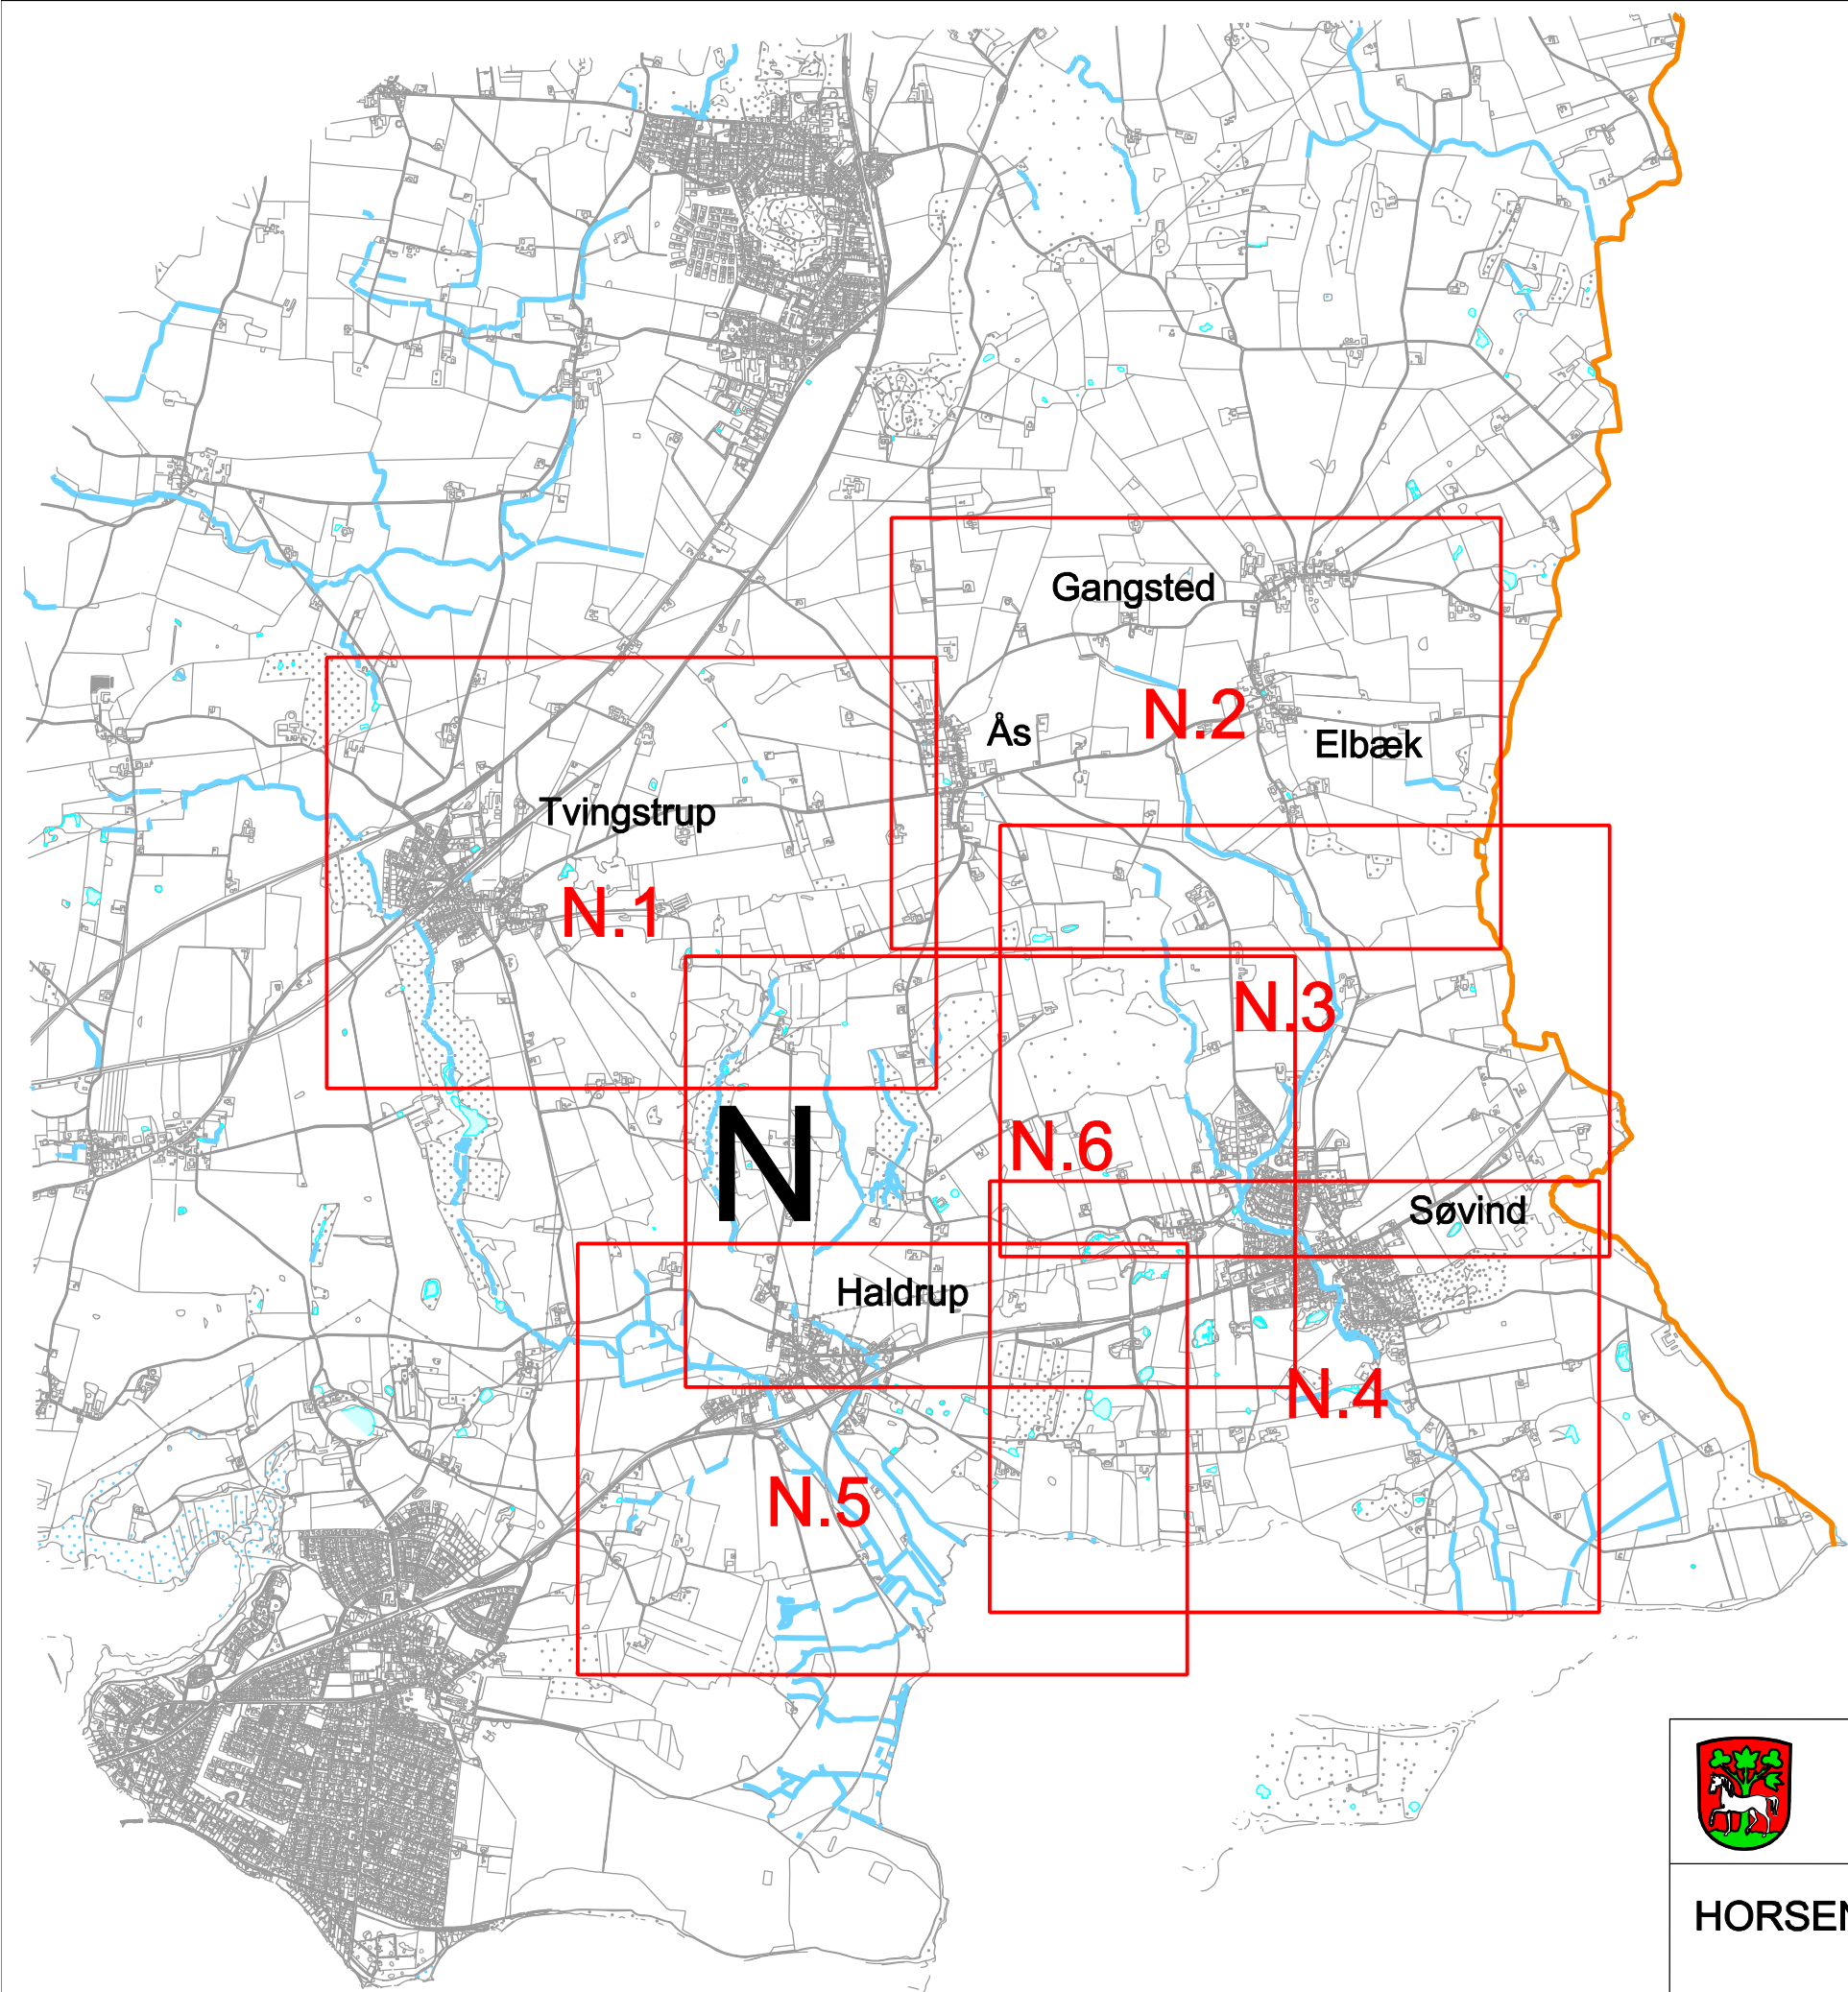

HØRSENS KOMMUNE
Teknik og Miljø
Natur

HORSENS SPILDEVANDSPLAN 2012 - 2015

Områdeplan N - Søvind

Sags-ID:	2010 - 019651
Tegn.:	SSL
Rev.:	
Dato:	12.03.2012
Målestok:	1:40.000
Tegn. nr.:	N.00