


FARVANDET OMKRING ENDELAVE

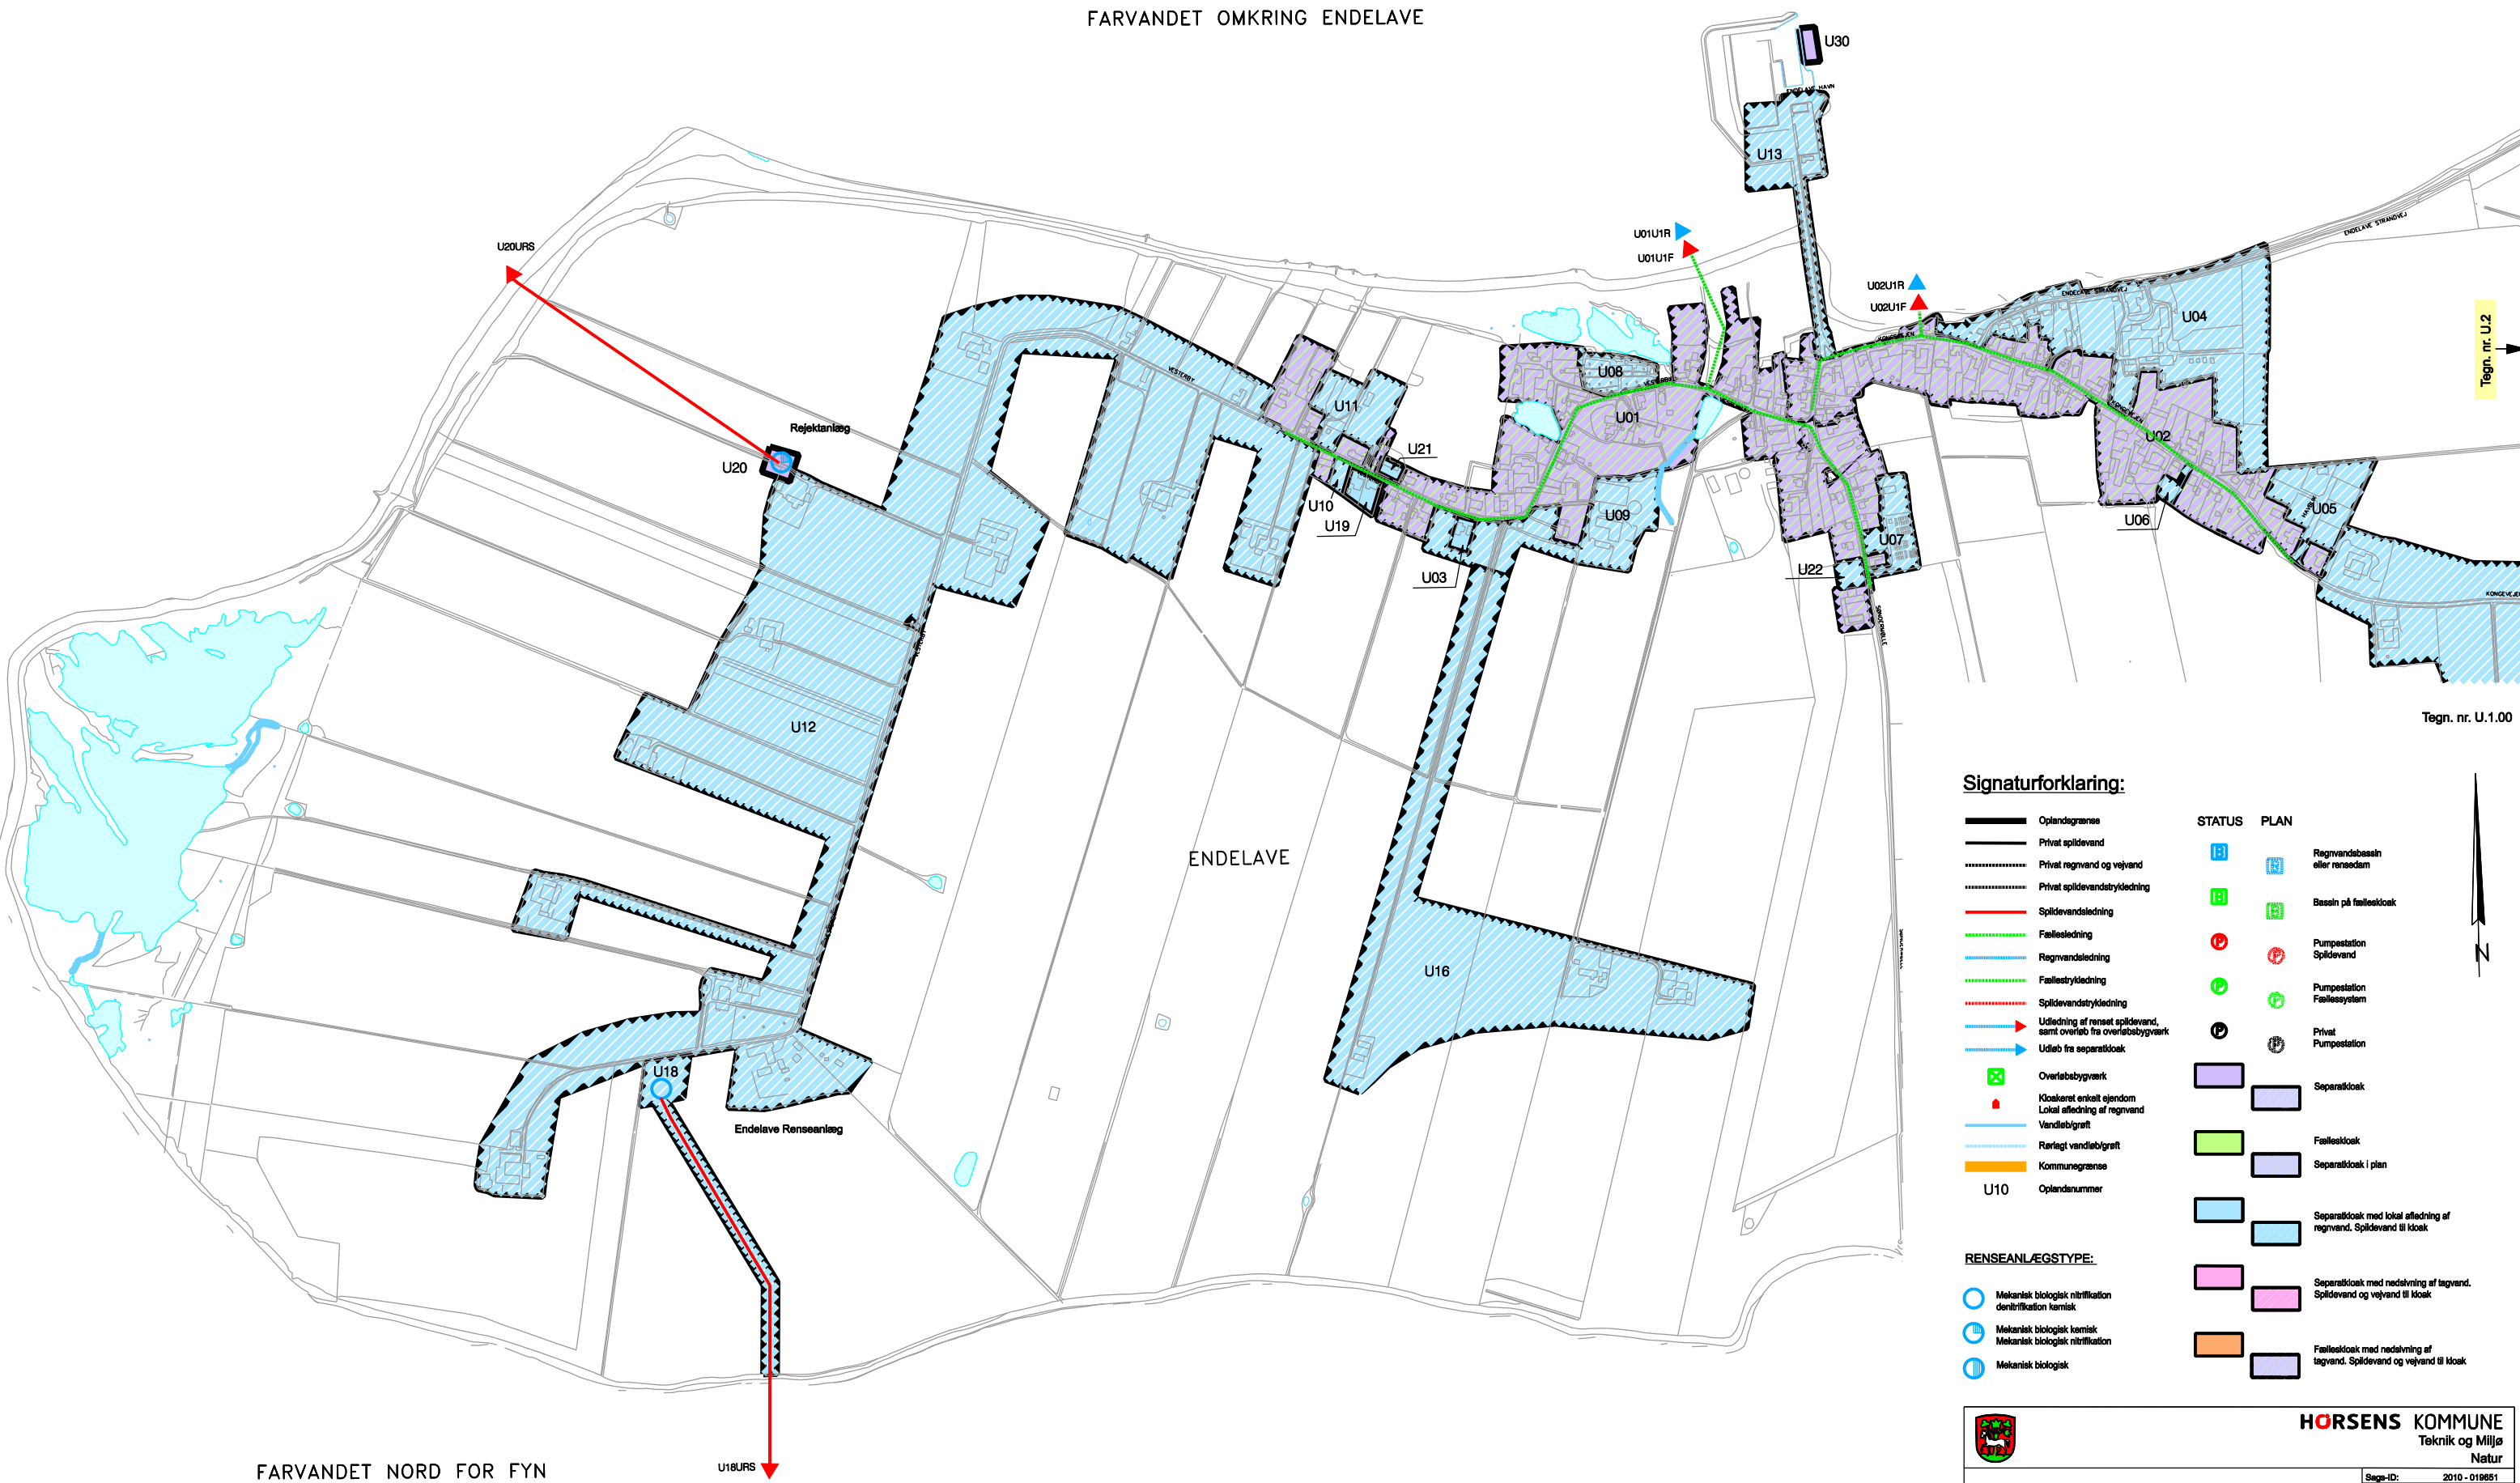

Tegn. nr. U.2

Tegn. nr. U.1.00

Signaturforklaring:


	Oplandsgrænse		PLAN		Regnvandsbassin eller renseåm
	Privat spildevand				Basin på fællesloak
	Privat regnvand og vejvand				Pumpestation Spildevand
	Privat spildevandstrykledning				Pumpestation Fællesystem
	Spildevandsledning				Privat Pumpestation
	Fællesledning				Separatloak
	Regnvandsledning				Fællesloak
	Fællestykledning				Separatloak i plan
	Spildevandstrykledning				Separatloak med lokal afledning af regnvand, Spildevand til kloak
	Udledning af rensat spildevand, samt overløb fra overløbsbygværk				Separatloak med nedsløvning af tagvand, Spildevand og vejvand til kloak
	Udløb fra separatloak				Fællesloak med nedsløvning af tagvand, Spildevand og vejvand til kloak
	Overløbsbygværk				
	Kloakeret enkelt ejendom				
	Lokal afledning af regnvand				
	Vandløbsgrøft				
	Rarløst vandløbsgrøft				
	Kommunegrænse				
	Oplandsnummer				

<b>RENSEANLÆGSTYPE:</b>	
	Mekanisk biologisk nitrifikation denitrifikation kemisk
	Mekanisk biologisk kemisk
	Mekanisk biologisk nitrifikation
	Mekanisk biologisk

FARVANDET NORD FOR FYN

U18URS



**HORSENS KOMMUNE**  
Teknik og Miljø  
Natur

Side-ID: 2010 - 019851  
Tegn.: SSL  
Rev.:  
Dato: 12.03.2012  
Målestok: 1:4.000  
Tegn. nr.: U.1.00

**HORSENS SPILDEVANDSPAN 2012 - 2015**

Status og plan oplande  
Detailplan, Endelave Vest