


FARVANDET OMKRING ENDELAVE

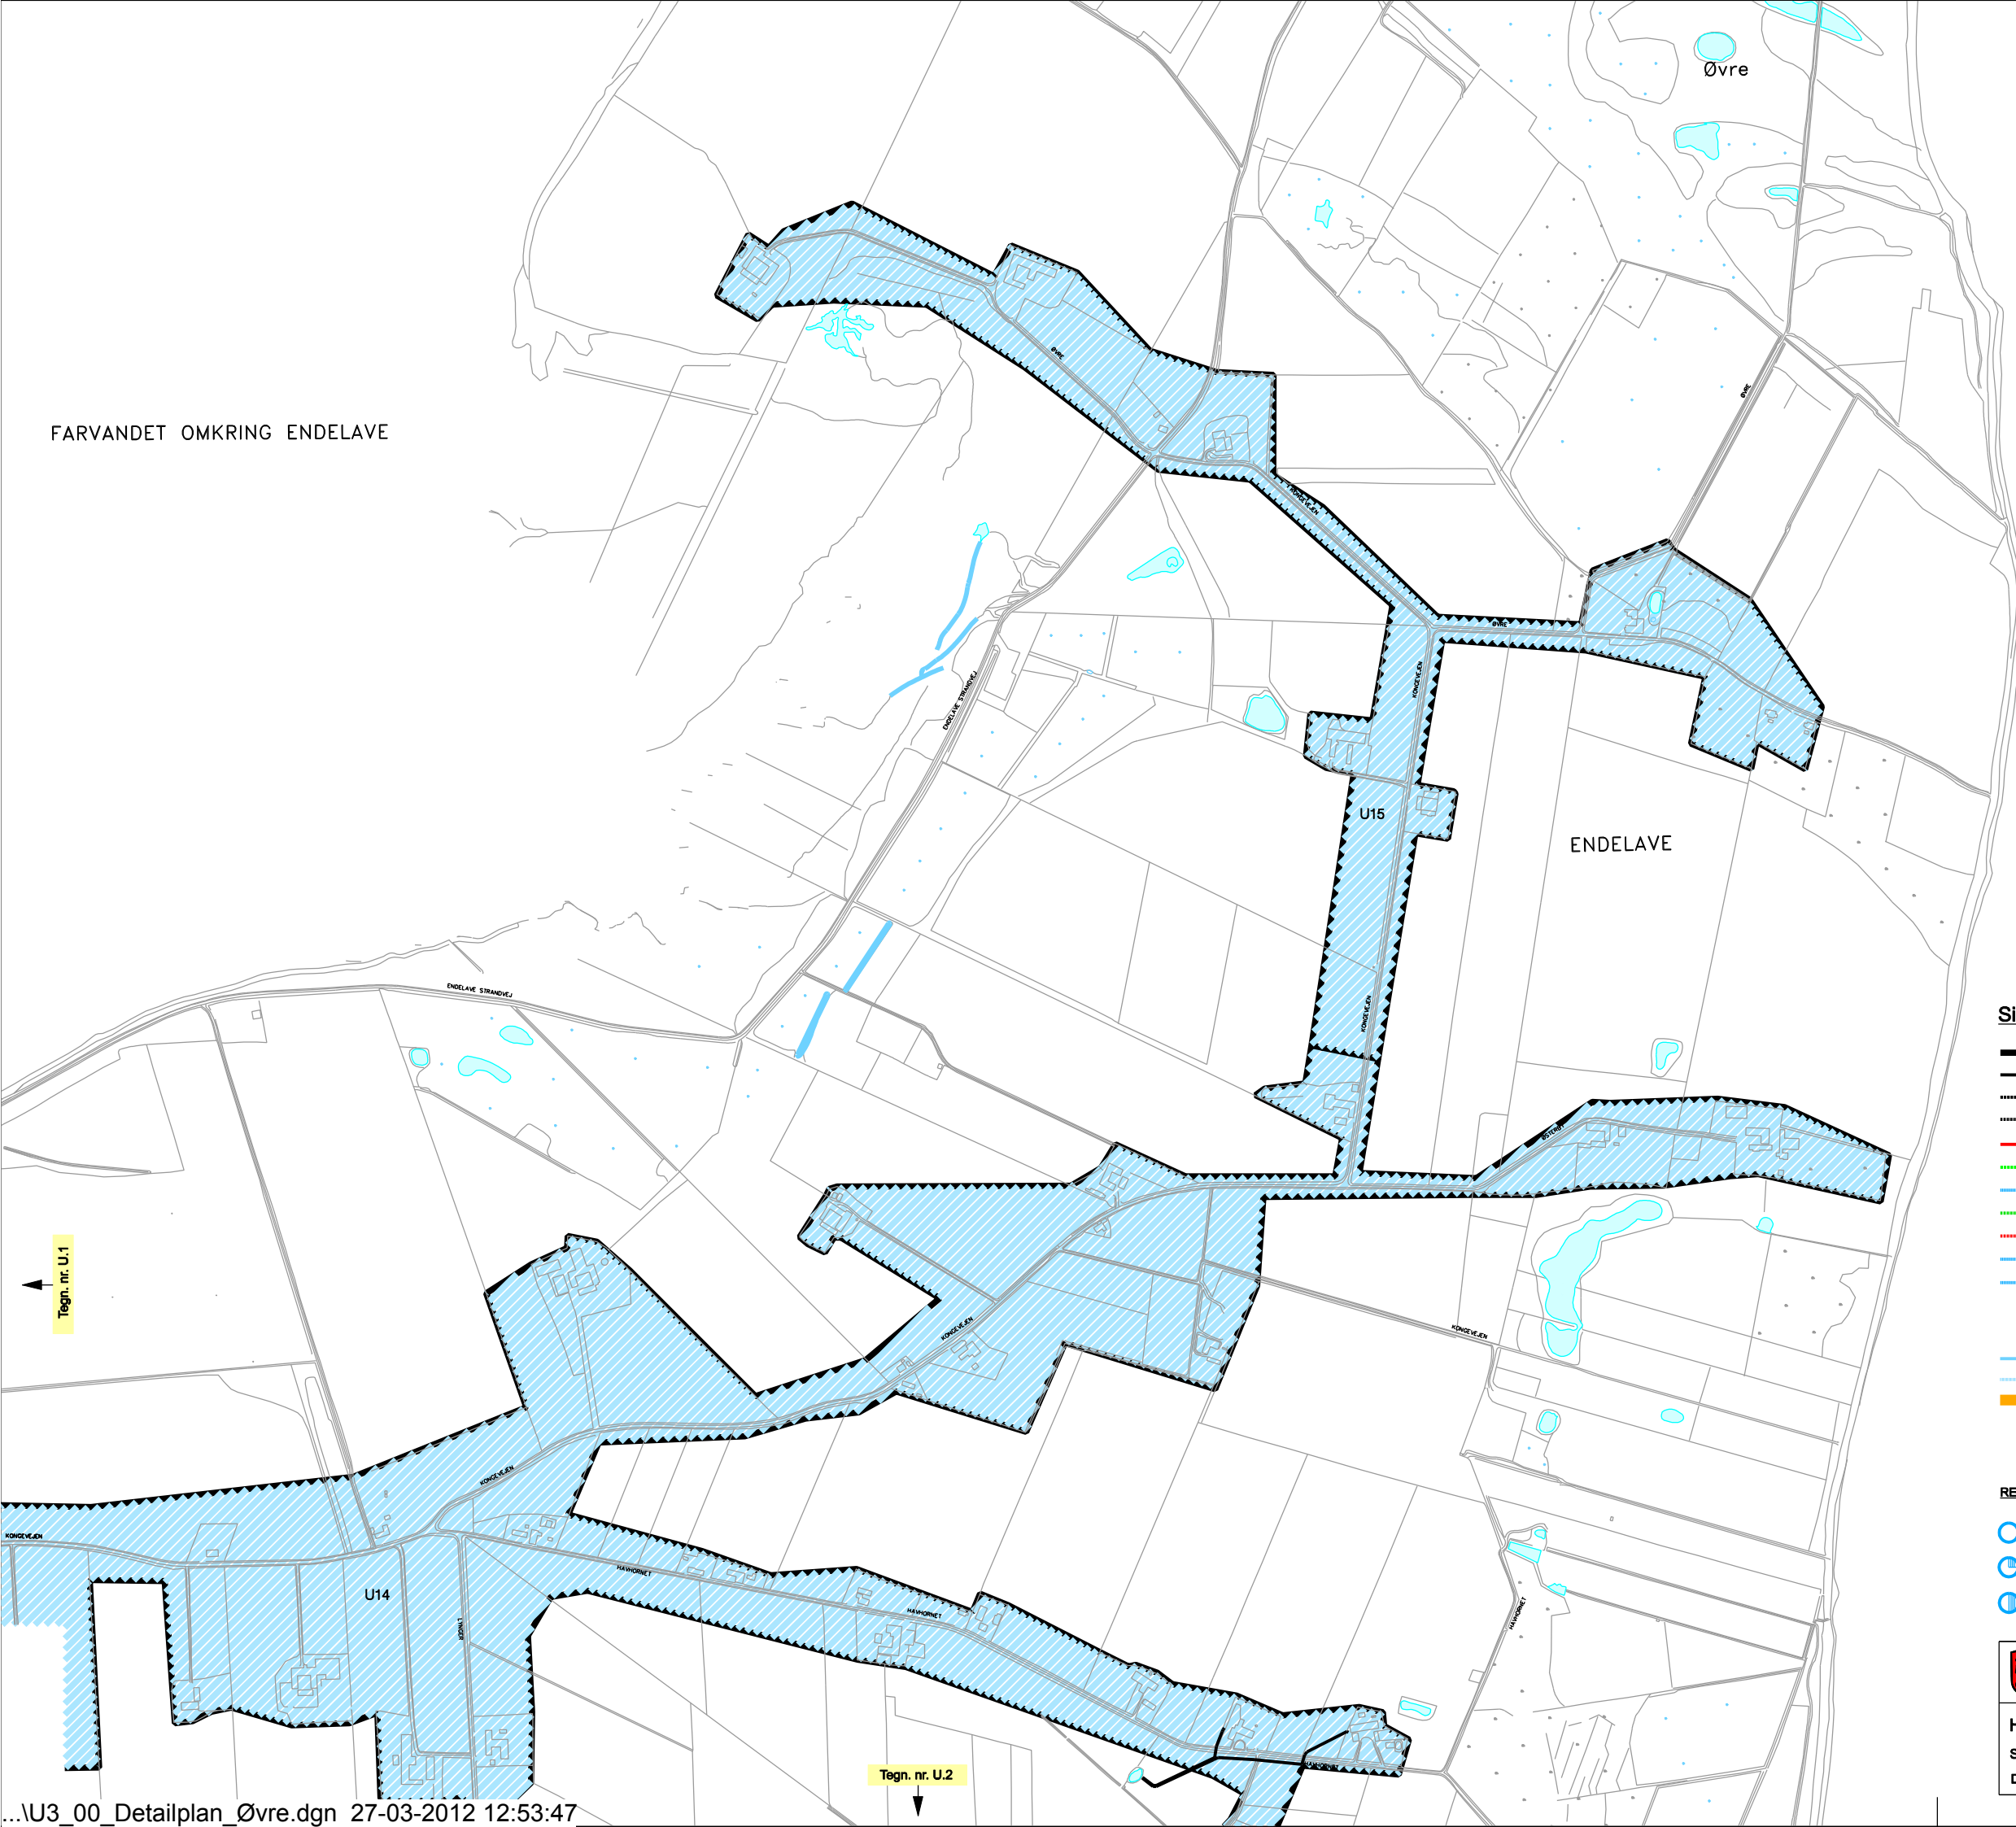


Tegn. nr. U.3.00

Signaturforklaring:

	Oplandsgrænse	<b>STATUS</b>	<b>PLAN</b>	
	Privat spildevand			Regnvandsbassin eller rensebassin
	Privat regnvand og vejvand			Basin på fælleskloak
	Privat spildevandstrykledning			Pumpestation Spildevand
	Spildevandledning			Pumpestation Fællesystem
	Fællesledning			Privat Pumpestation
	Regnvandledning			Separatkloak
	Fællestykledning			Fælleskloak
	Spildevandstrykledning			Separatkloak i plan
	Udledning af rensed spildevand, samt overløb fra overløbsbygværk			Separatkloak med lokal afledning af regnvand, Spildevand til kloak
	Udløb fra separatkloak			Separatkloak med nedslvning af tagvand, Spildevand og vejvand til kloak
	Overløbsbygværk			Fælleskloak med nedslvning af tagvand, Spildevand og vejvand til kloak
	Kloakeret enkelt ejendom Lokal afledning af regnvand			
	Vandløbsgrøft			
	Rarløst vandløbsgrøft			
	Kommunegrænse			
	U10 Oplandsnummer			

RENSEANLÆGSTYPE:

	Mekanisk biologisk nitrifikation denitrifikation kemisk
	Mekanisk biologisk kemisk
	Mekanisk biologisk nitrifikation
	Mekanisk biologisk



**HORSENS KOMMUNE**  
Teknik og Miljø  
Natur

**HORSENS SPILDEVANDSPAN 2012 - 2015**

Status og plan oplande  
Detailplan, Øvre

Stape-ID:	2010 - 019851
Tegn.:	SSL
Dato:	12.03.2012
Målestok:	1:4.000
Tegn. nr.:	U.3.00

Tegn. nr. U.1

Tegn. nr. U.2