
[illegible]


NOTE:
Alle ubenævnte mål er i meter.
Der må ikke måles på tegningen.

Sags nr.
Tegn./proj.:
KS.:
TSR.:
Dato.:
Mål.:
Tegn. nr.:

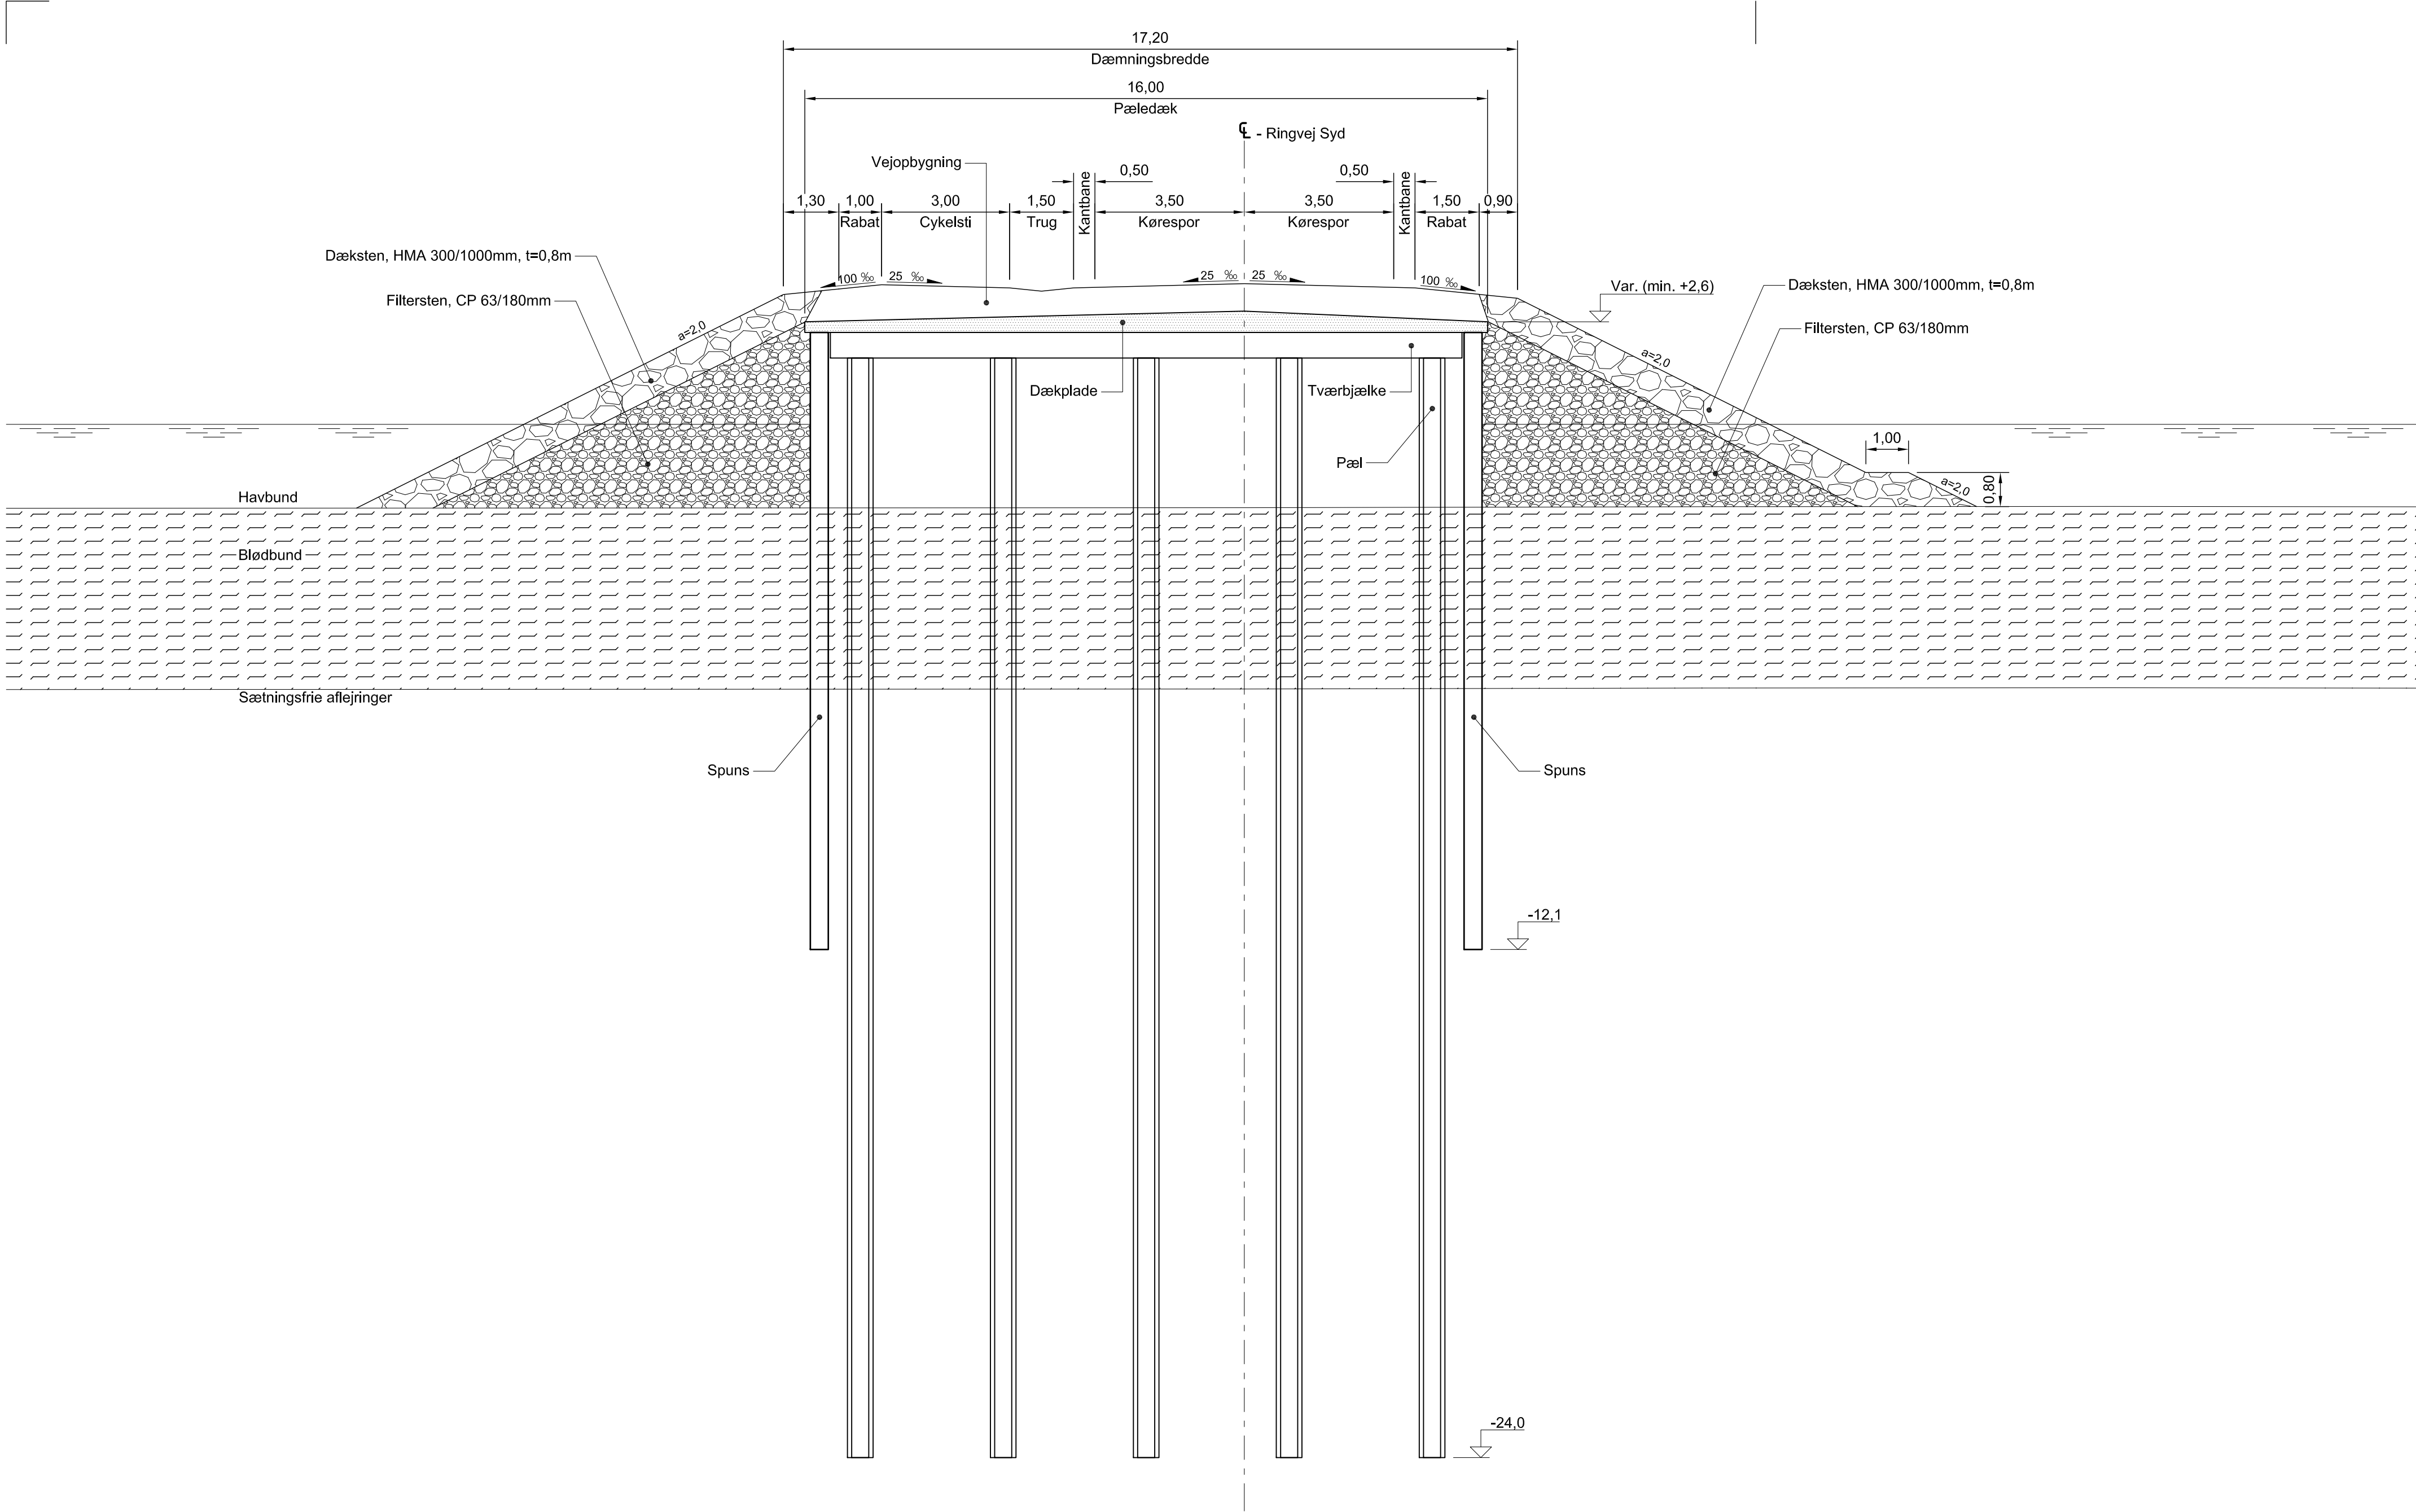

SNIT B-B, 1:100
Tværsnit i Ringvej Syd i dæmning ved Bygholm A.

A	28.08.2020	MSR/JL	BDR/FBW	Ændret vejtværsnit.					
VER.	DATO	PROJ/TEGN.	KONTROL/GODK.	ÆNDRINGER					
KOORDINATSYSTEM/HØJDESYSTEM: DKT2/DVR90									
Horsens Kommune Ringvej Syd, Etape 2 og 3									
Tværsnit Ringvej Syd, St. 4600 Tværsnit i dæmning ved Bygholm A								Sagenr.	1013440
								Mål	1:100
Proj.	MSR	Tegnet	JL	Kontrol.	BDR	Godk.	FBW	Dato	07.08.2020
								Rev.	28.08.2020
ATKINS Member of the SNC-Landin Group								Tegn. nr.	T-XXX-903
Atkins Danmark A/S Emil Møllers Gade 41 D 8700 Horsens								Ver.	A
Til: 5251 9000 www.atkins.dk									

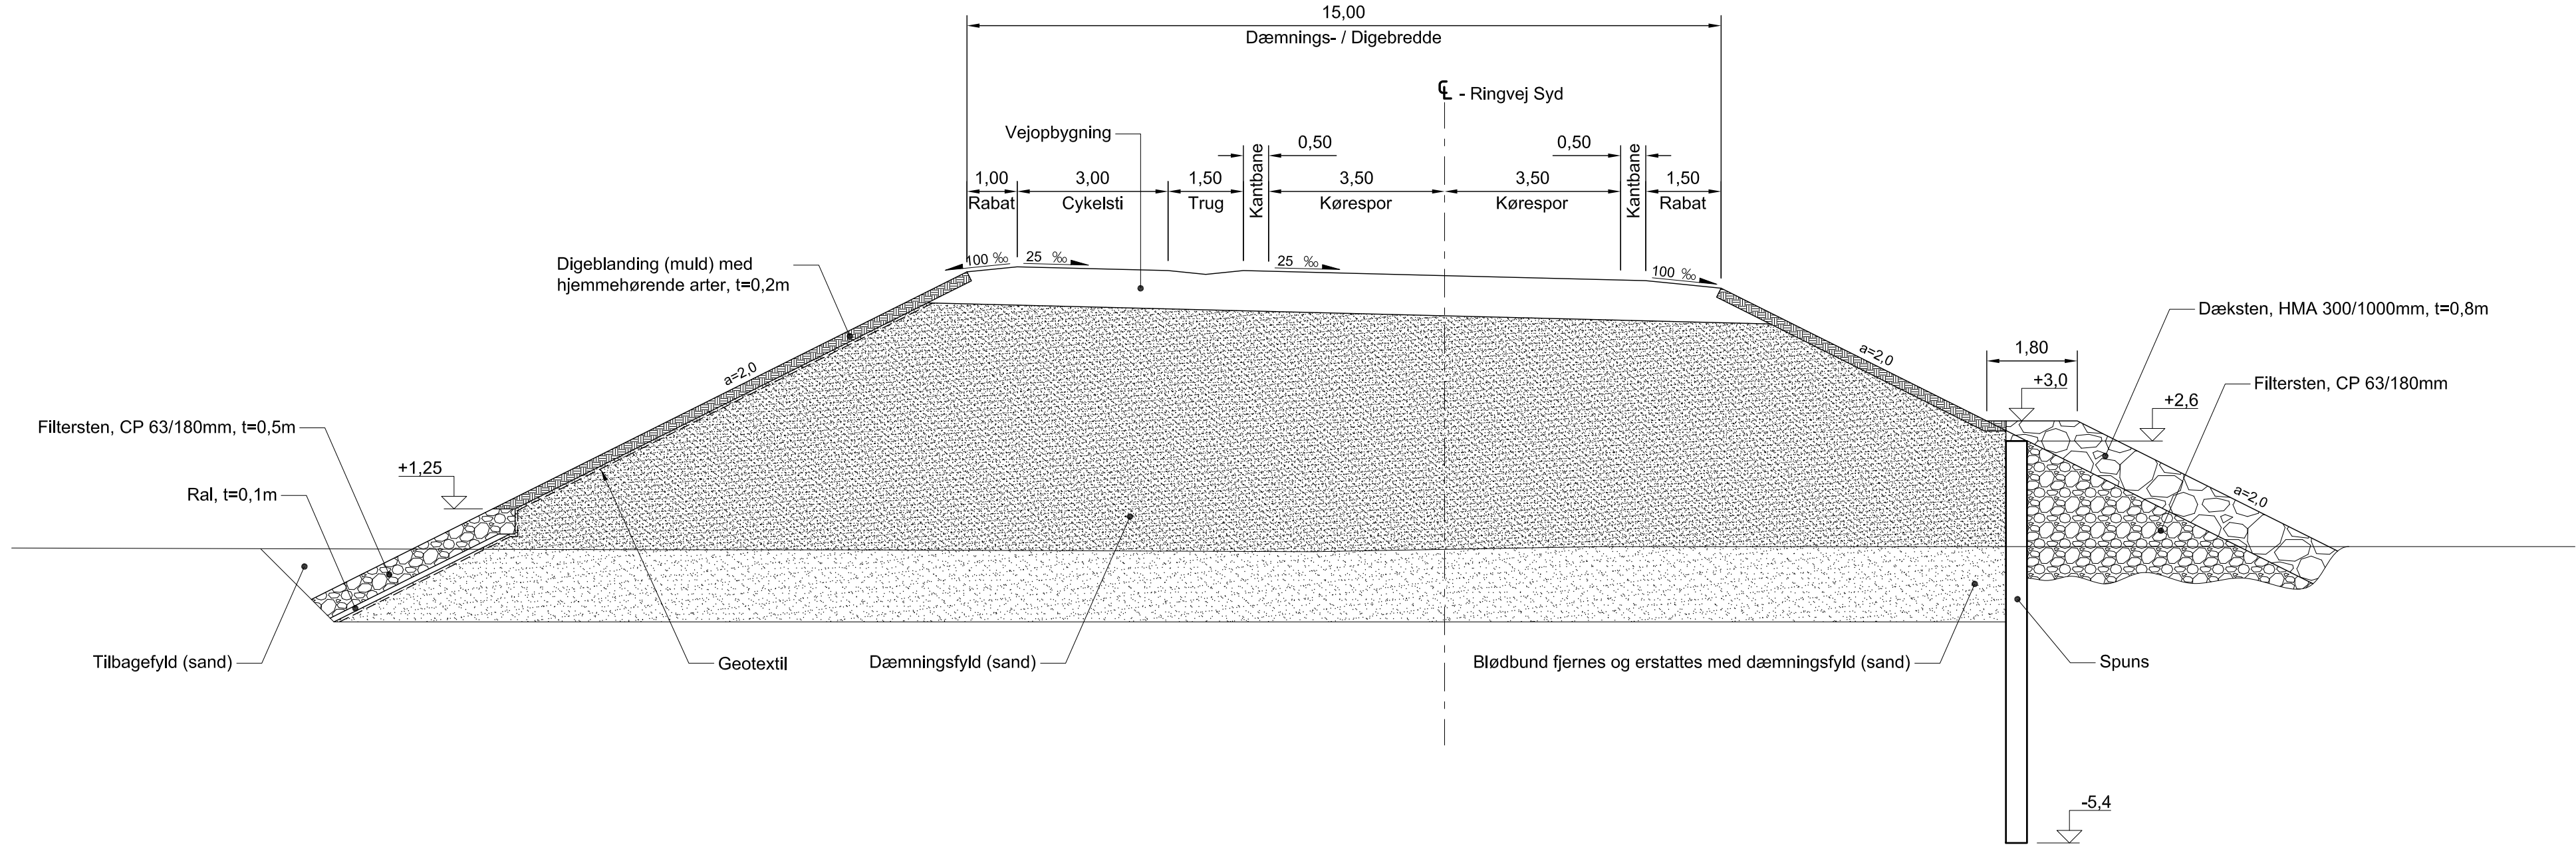

SNIT A-A, 1:100
Tværsnit i Ringvej Syd i dæmning ved Dagnæs Bæk.

A	28.08.2020	MSR/JL	BDR/FBW	/Endret vejtværsnit.					
VER.	DATO	PROJ./TEGN.	KONTROL/GODK.	ÆNDRINGER					
KOORDINATSYSTEM/HØJDESYSTEM: DKTM2/DVR90									
Horsens Kommune									
Ringvej Syd, Etape 2 og 3									
Tværsnit Ringvej Syd, St. 4100								Sagsnr.	1013440
Tværsnit i dæmning ved Dagnæs Bæk								Mål	1:100
Proj.	MSR	Tegnet	JL	Kontrol.	BDR	Godk.	FBW	Dato	07.08.2020
								Rev.	28.08.2020
				Atkins Danmark A/S Emil Møllers Gade 41 D 8700 Horsens			Tegn. nr.		Ver.
Member of the SNC-Lavalin Group				Tlf.: 5251 9000 www.atkins.dk			T-XXX-902		A