


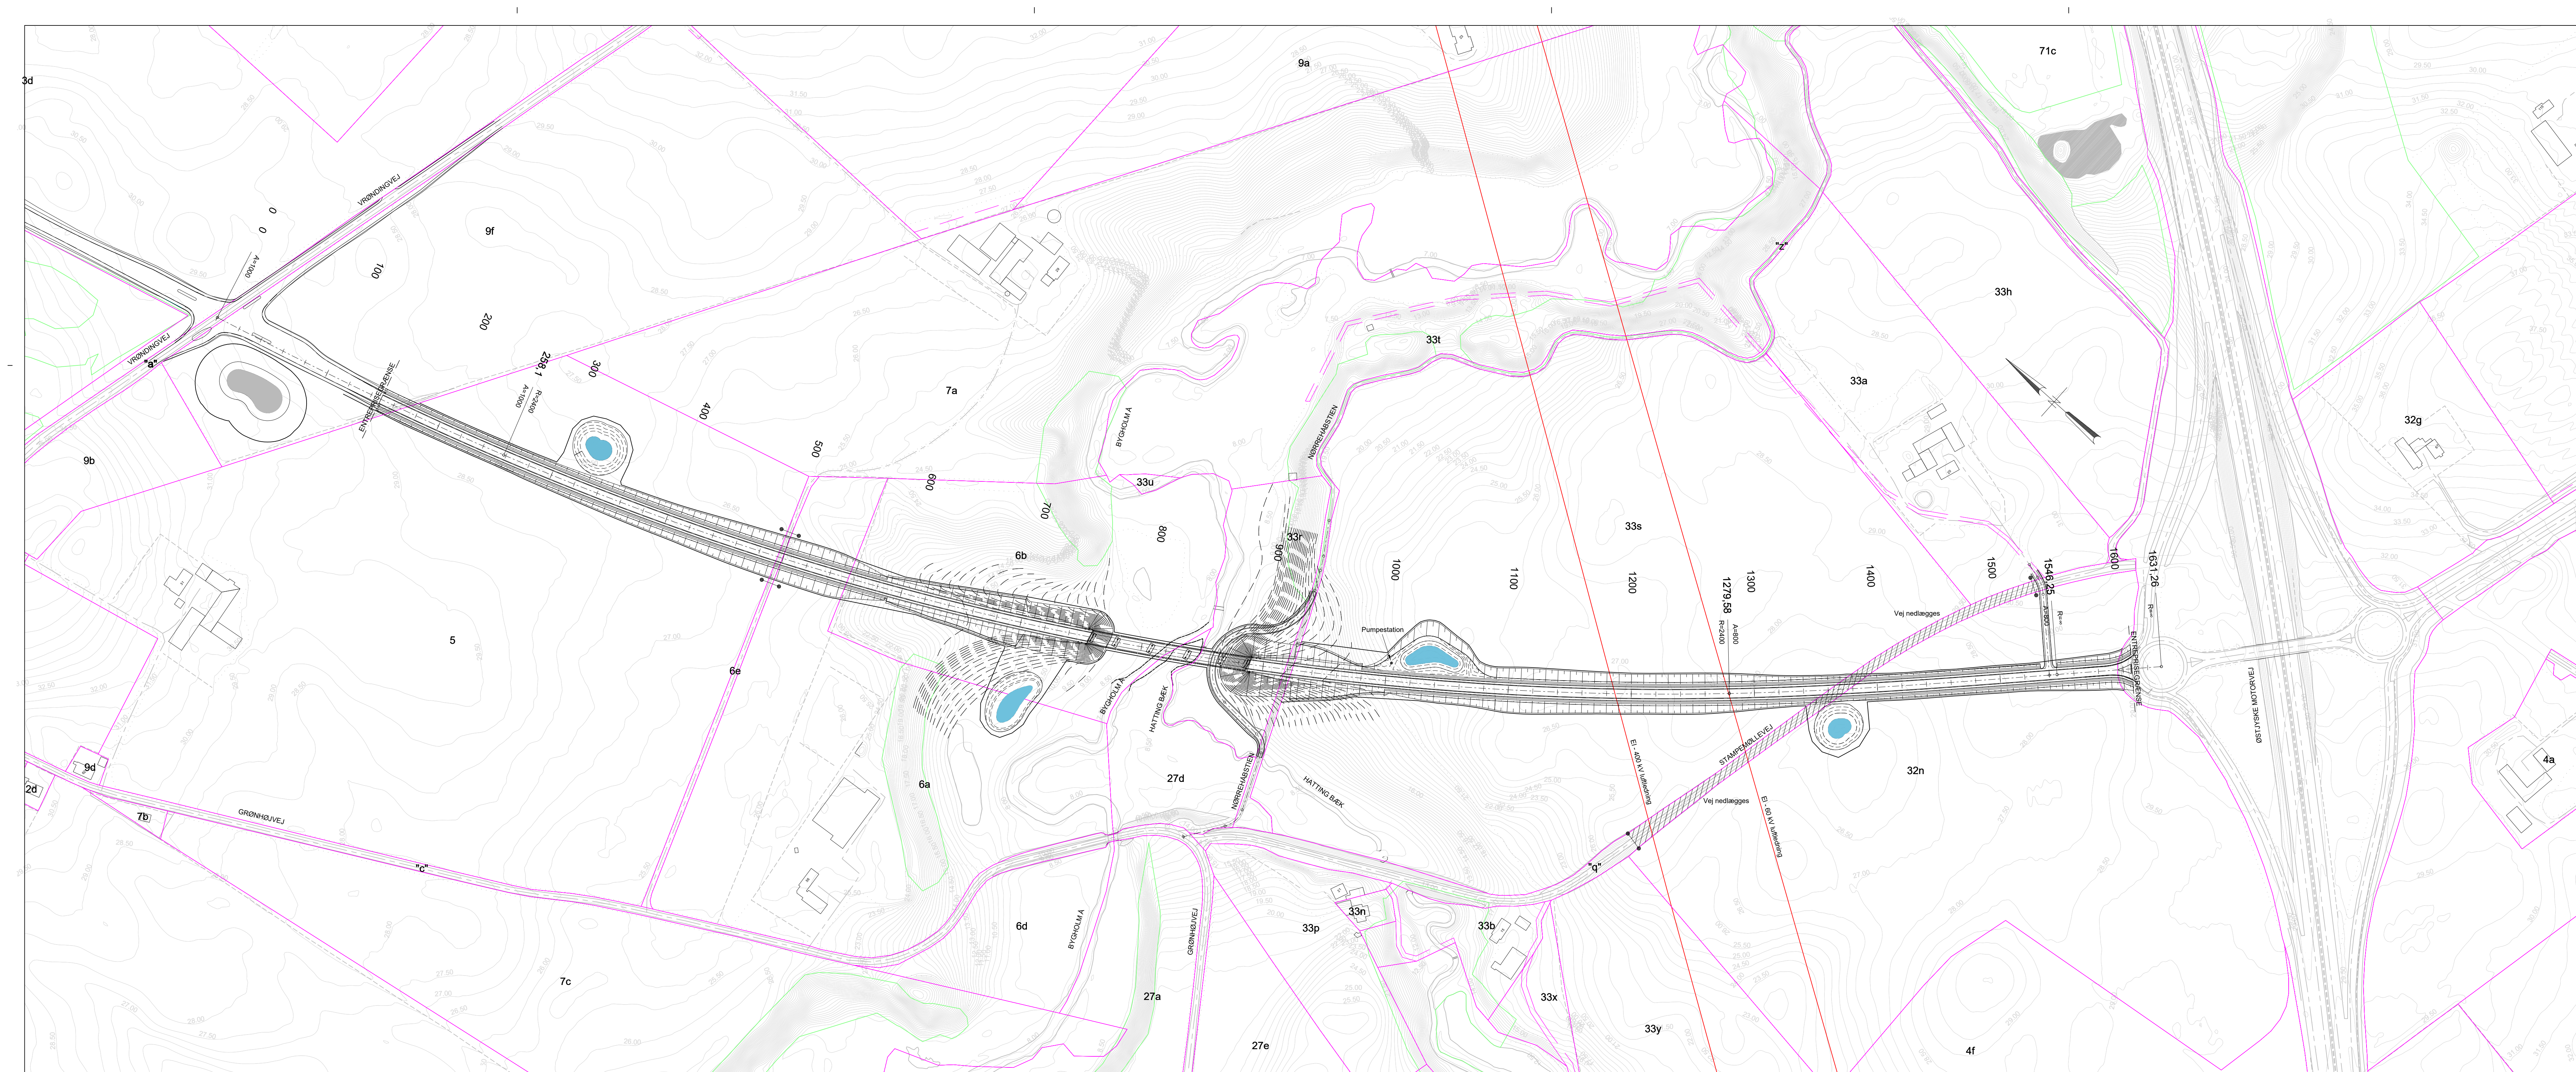

NOTE

Alle ubenævnte mål er i m.

KOORDINATSYSTEM/HØJDESYSTEM: DKTM2/DVR90

Horsens Kommune
Ny vejforbindelse Vrøndingvej - E45

Plantegning
St. 150 - 1.630, Entrepisegrænse VEGA - Horsens C (E45)





Proj.	U H	Tegnet	U H	Kontrol.	B M J	Godk.
-------	-----	--------	-----	----------	-------	-------

	Atkins Danmark A/S Emil Møllers Gade 41 8700 Horsens	Tlf.: 5251 9000 www.atkins.dk	Tegn. n. 1
---	--	---	------------

E45)	Sagsnr.	1013515
	Mål	1:2.000

ISO	Dato	Rev.
	21.05.2021	

Tegn. nr.	Ver.
1013515-201	C

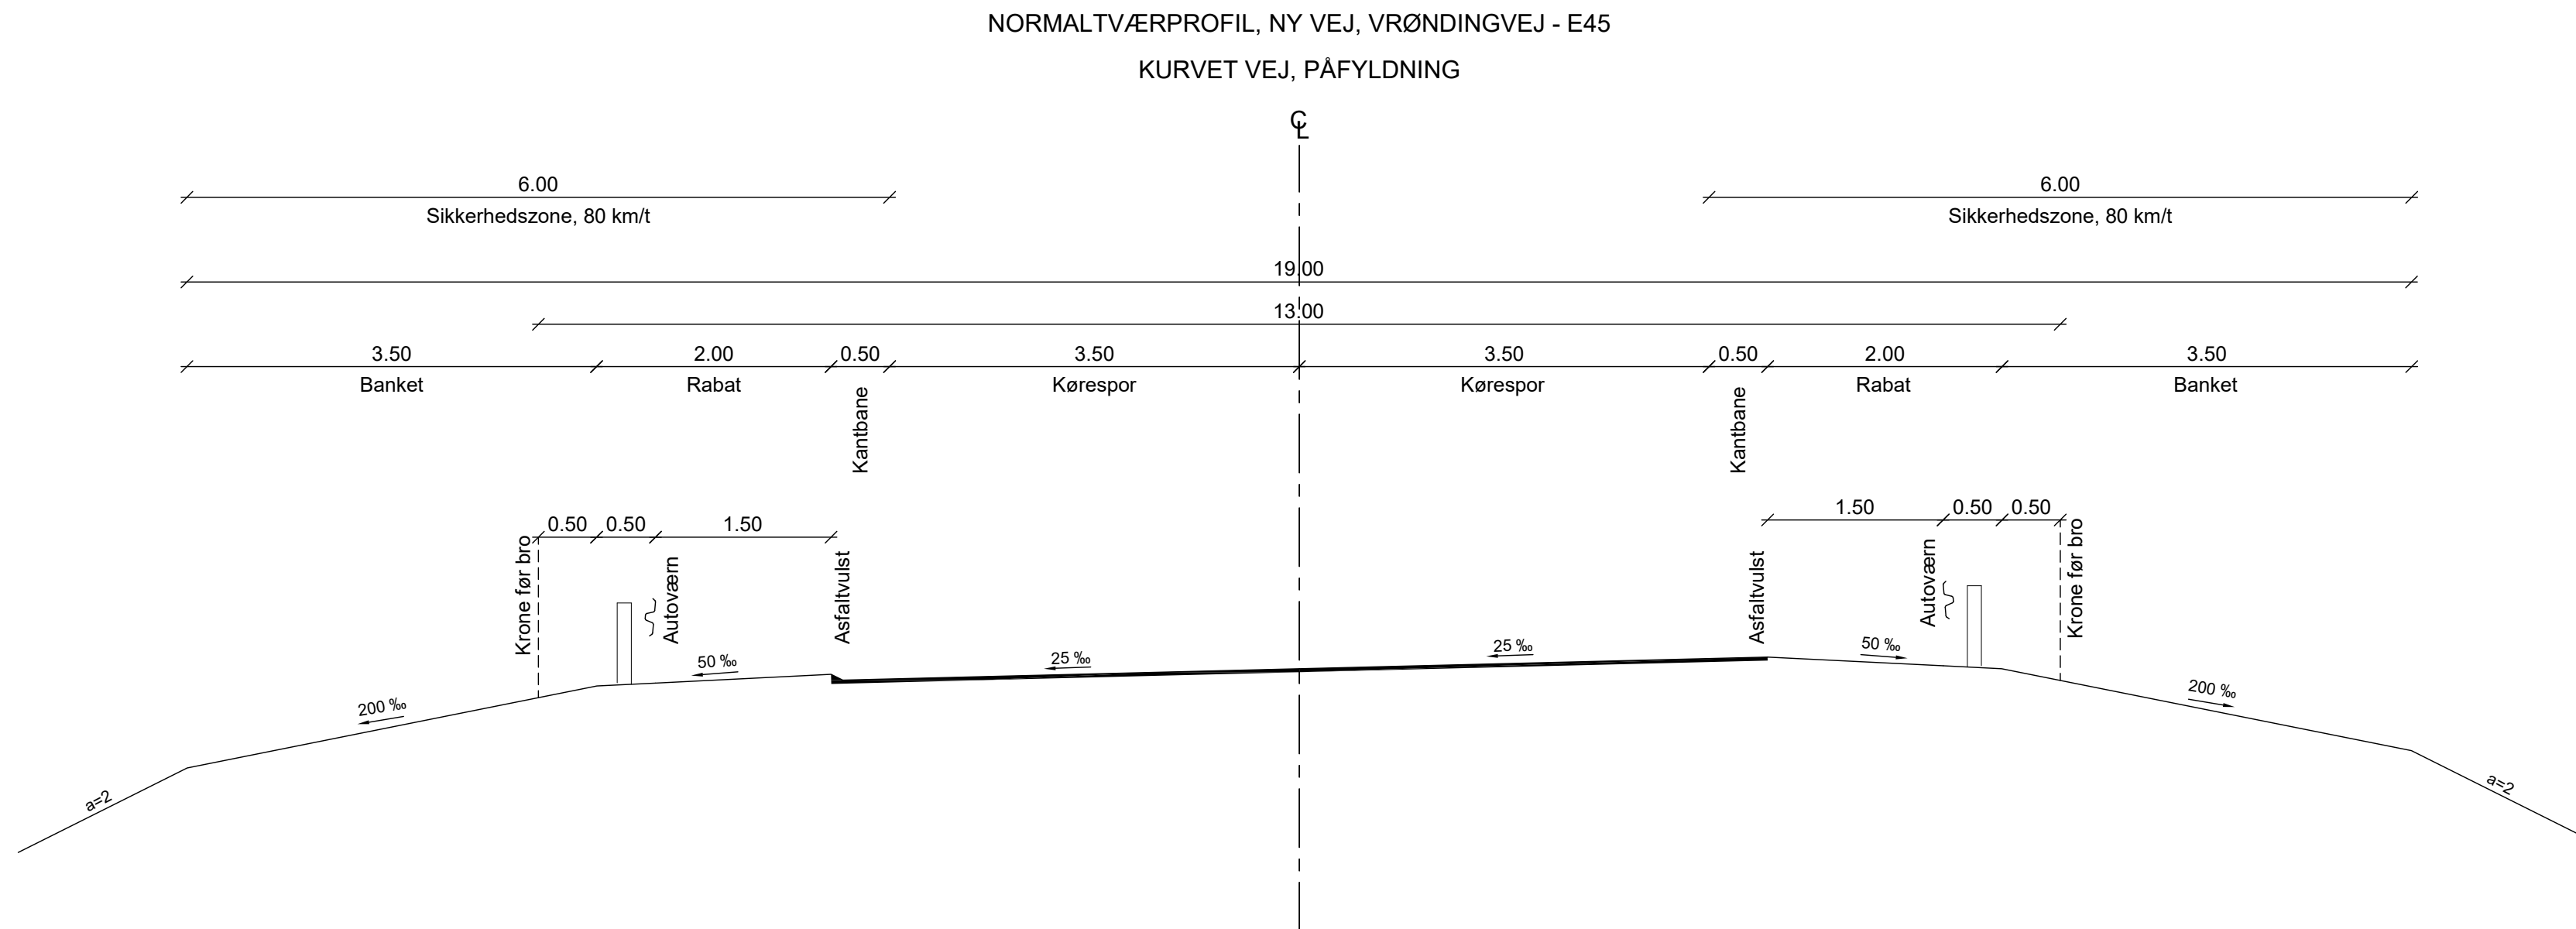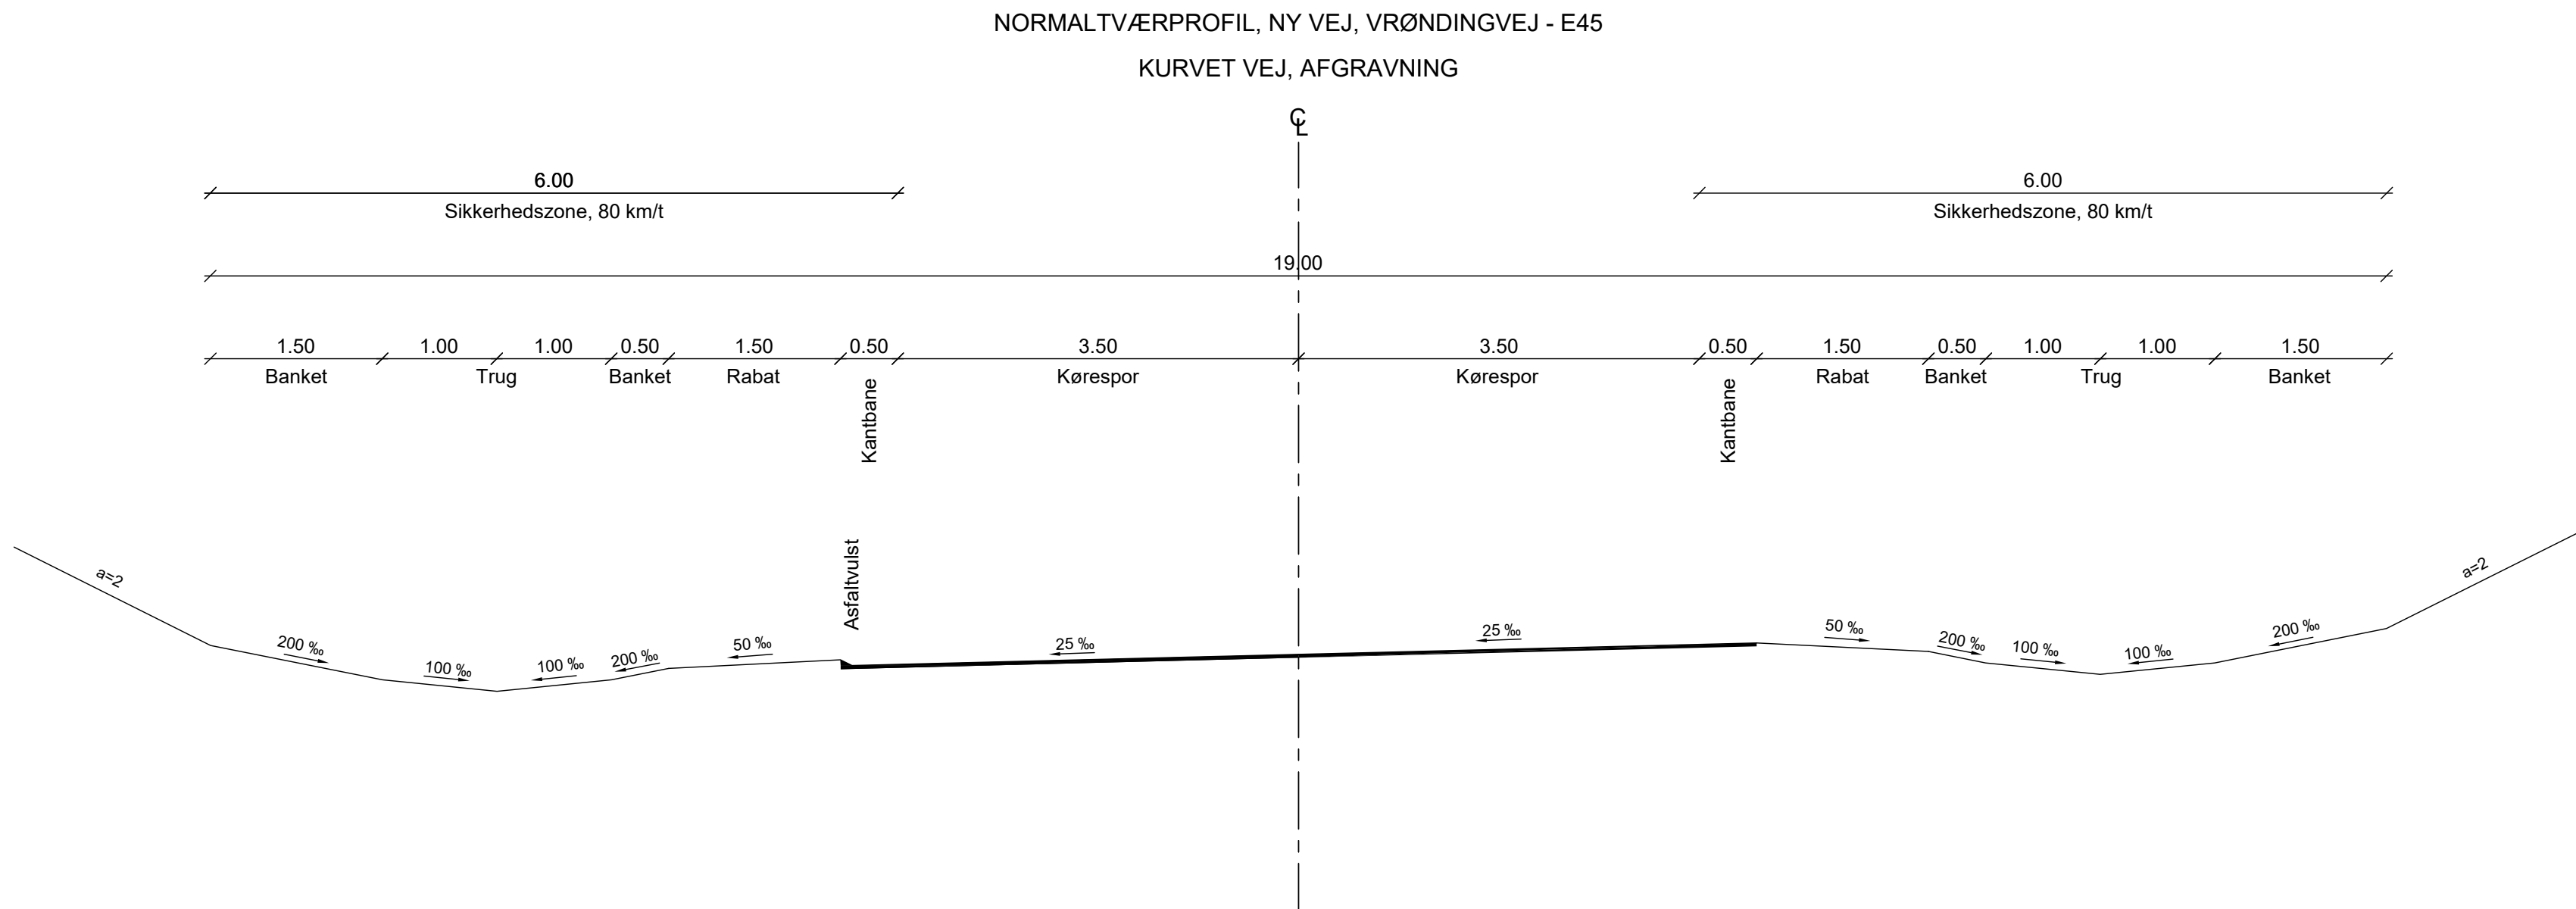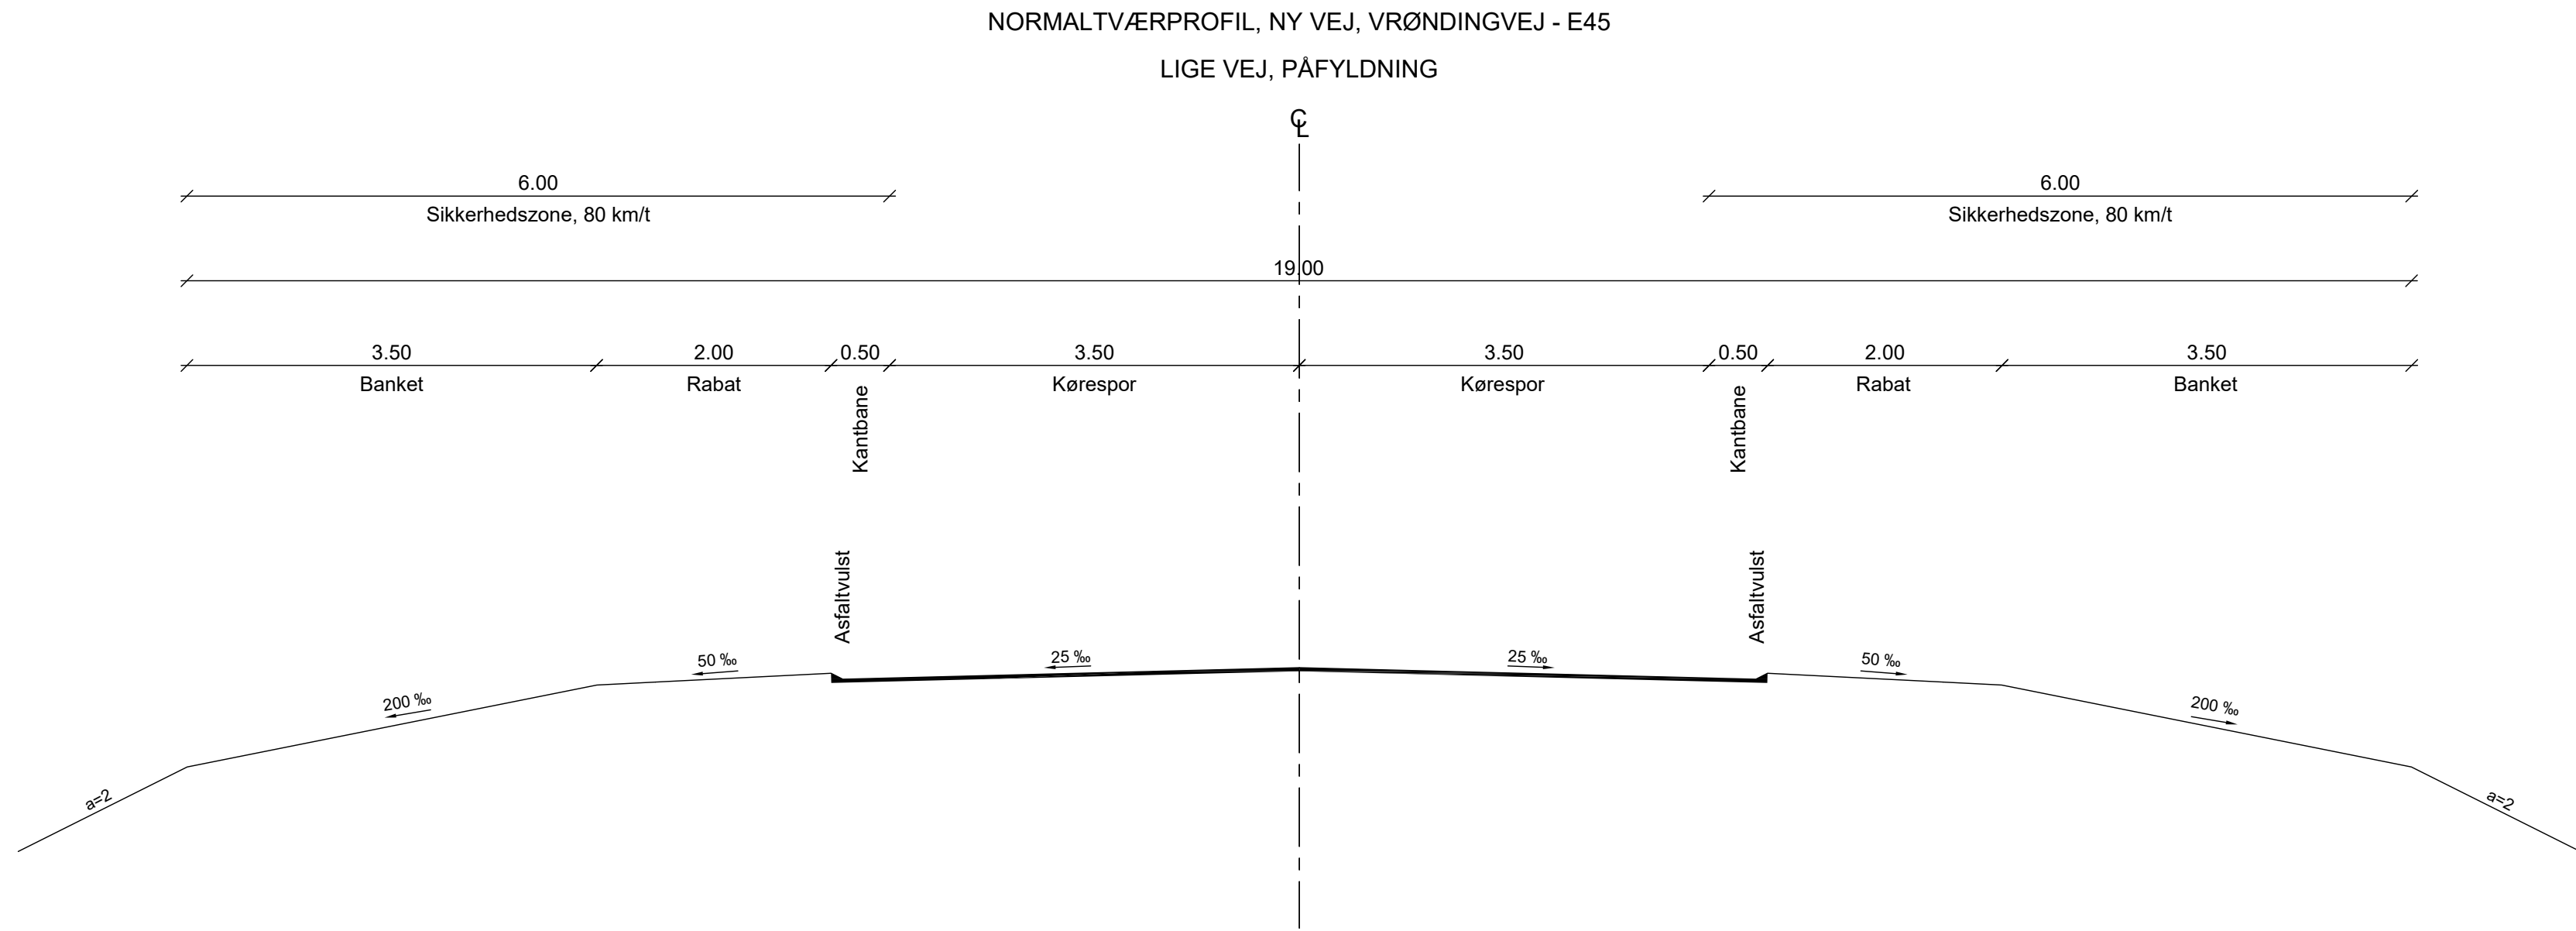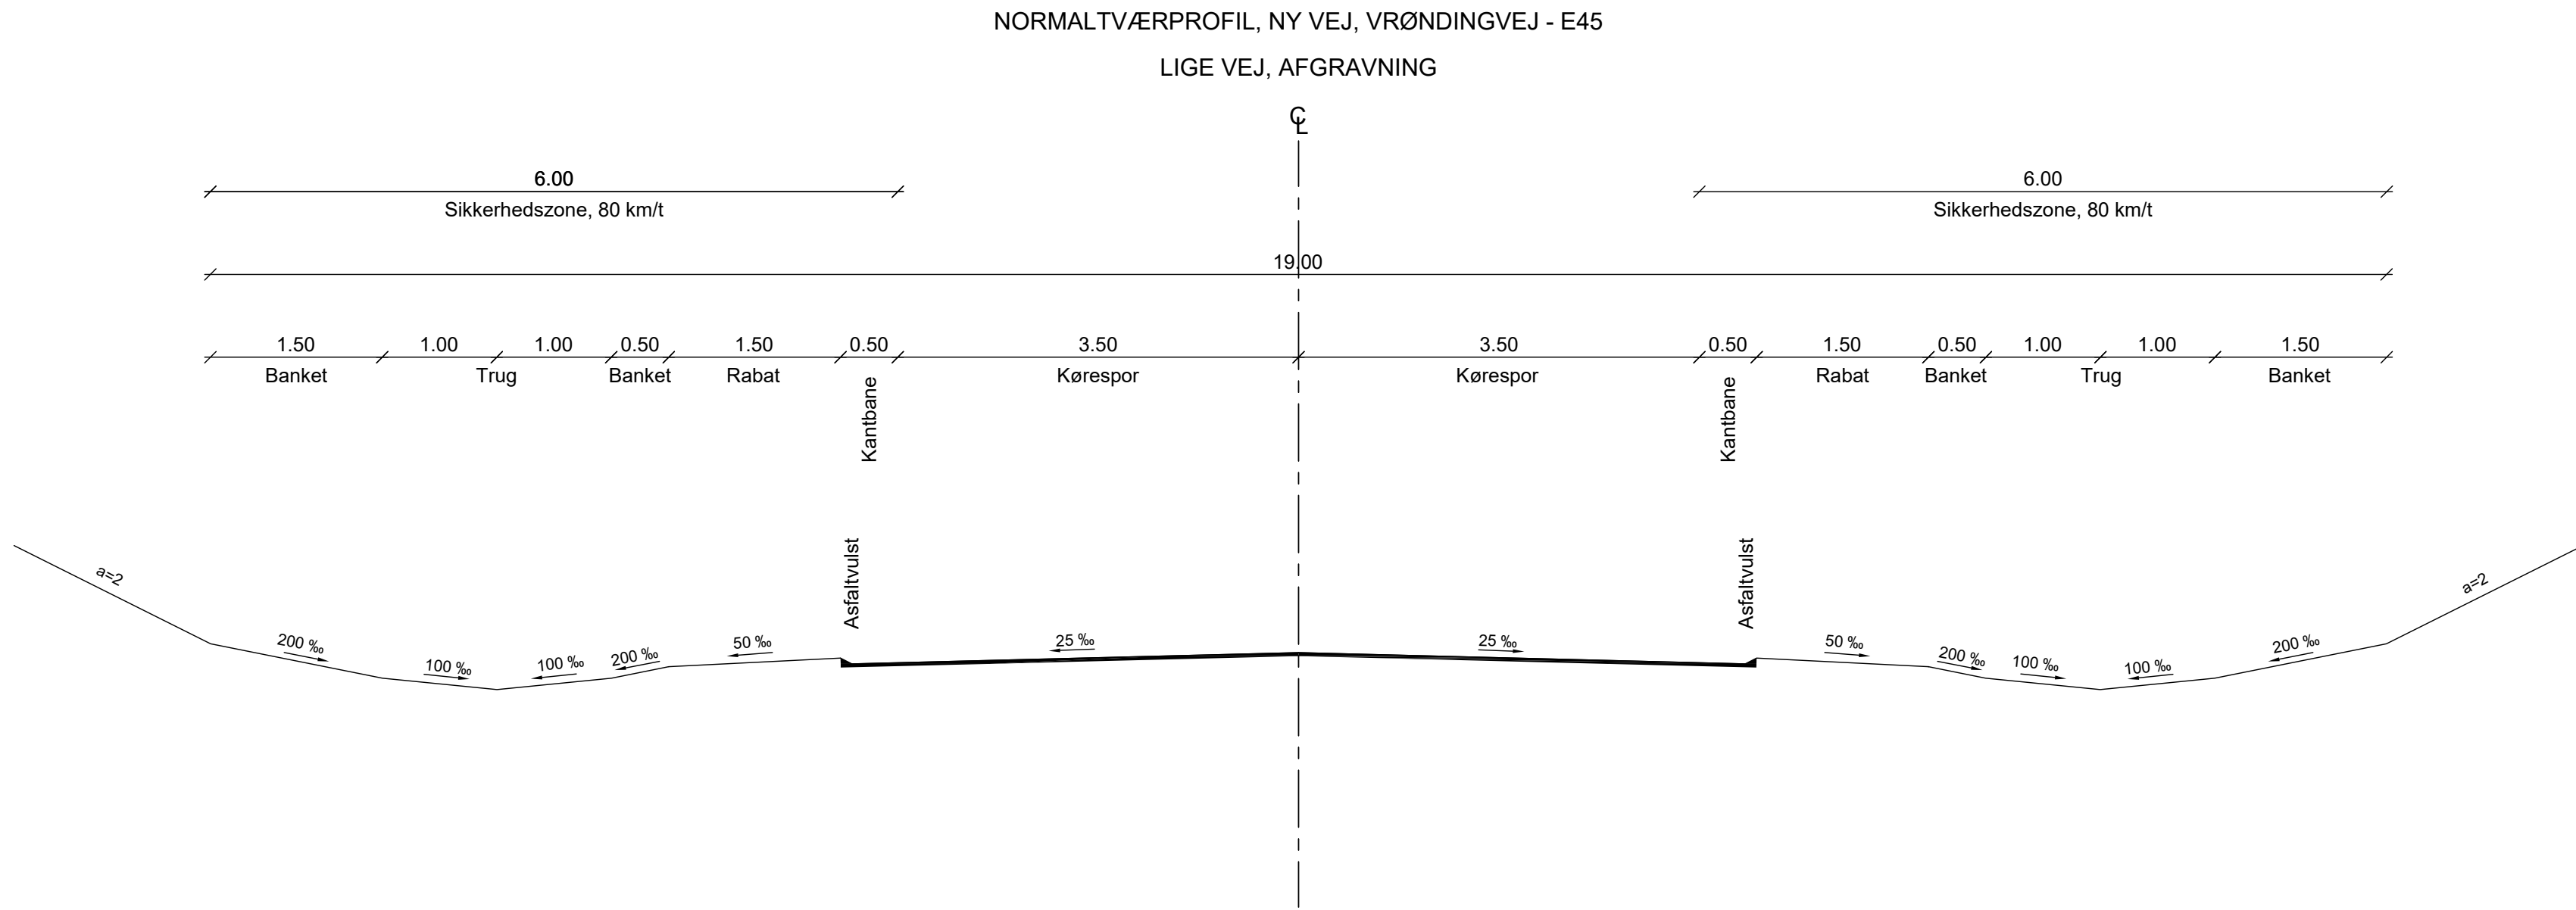

NOTE
Alle ubenævnte mål er i m.

KOORDINATSYSTEM/HØJDESYSTEM: DKT M2/DVR90

Horsens Kommune
Ny vejforbindelse Vrøndingvej - E45

Normaltværprofiler					Sag.nr.	1013515
					Mål	1:50

Proj.	LLH	Tegnet	LLH	Kontrol.	BMJ	Godk.	ISO	Dato	07.01.2021	Rev.	
-------	-----	--------	-----	----------	-----	-------	-----	------	------------	------	--

ATKINS		Atkins Danmark A/S		Tlf.: 5251 9000		Tegn. nr.		Ver.	
Member of the SNC-Lavalin Group		Emil Møllers Gade 41		www.atkins.dk		1013515-401		A	
		8700 Horsens							