


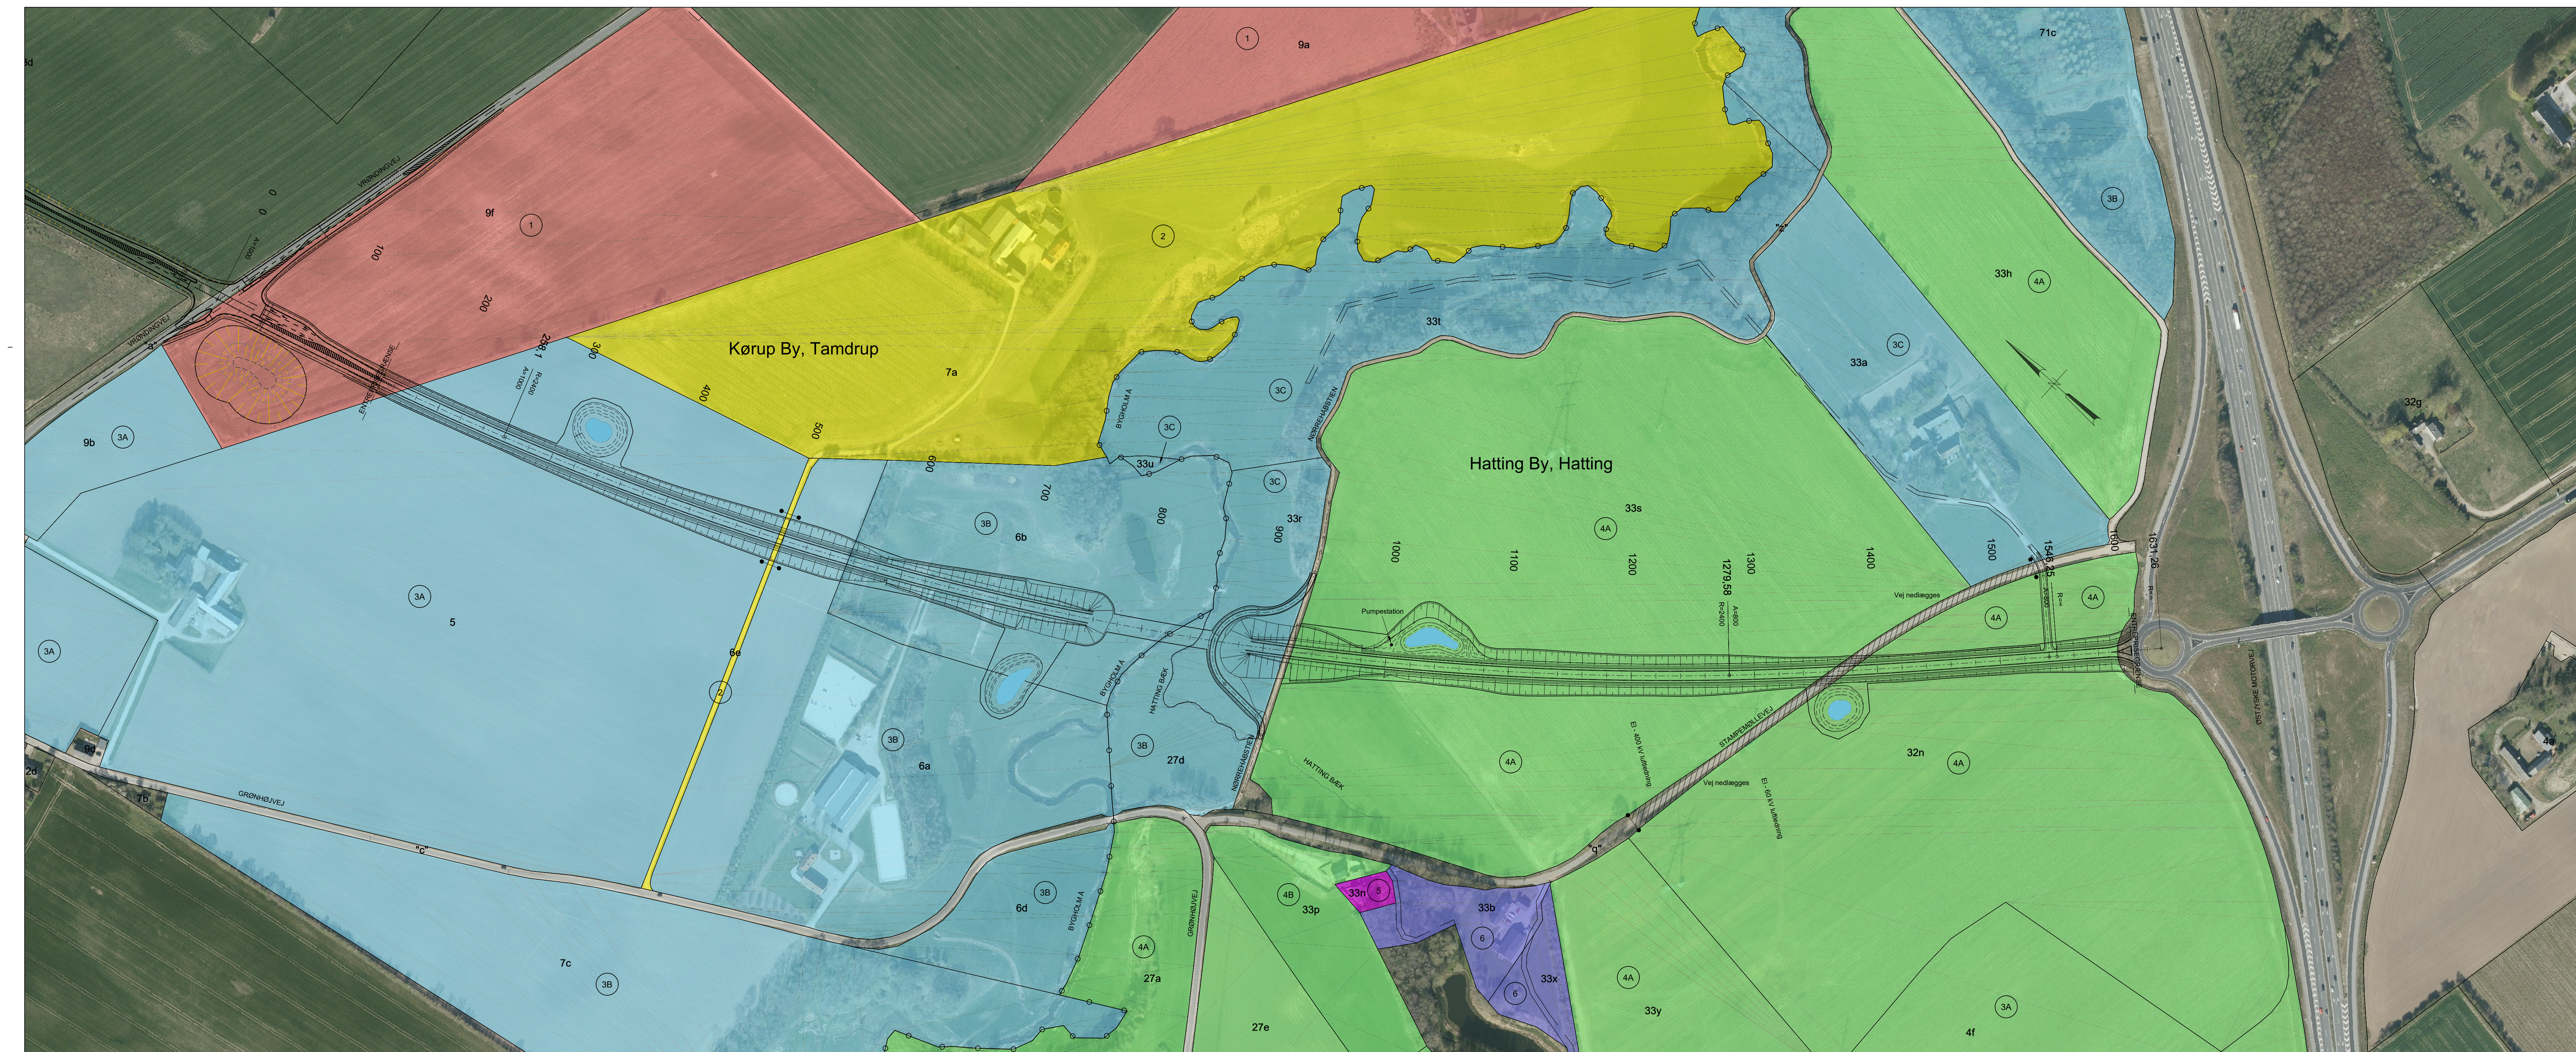

Lodsejere/løbenr.:

- | | |
|----------|---|
| 1 | Ejd.nr.: 6150076902 |
| 2 | Ejd.nr.: 6150076945 |
| 3A 3B 3C | Ejd.nr.: 6150076988, 6150046000, 6150116092 |
| 4A 4B | Ejd.nr.: 6150045993, 6150045985 |
| 5 | Ejd.nr.: 6150045969 |
| 6 | Ejd.nr.: 6150116076 |

Ejerlav:

Kørup By, Tamdrup
Hatting By, Hatting

NOTE

Alle ubenævnte mål er i m.

KOORDINATSYSTEM/HØJDESYSTEM: DKTM2/DVR90

Horsens Kommune
Ny vejforbindelse Vrøndingvej - E45

Oversigtsplan, ejerforhold
St. 150 - 1.630, Entreprisegrænse VEGA - Horsens C (E45)

Proj.	Tegnet	Kontrol.	Godk.
III	III	BM.I	

ATKINS	Atkins Danmark A/S Emil Møllers Gade 41 8700 Horsens	Tlf.: 5251 9000 www.atkins.dk	Tegn.
---------------	--	----------------------------------	-------

K:\1013515 VVM Vråndingvej - E45\06 Gennemførelse\Cad\1-VEJ\1013515-1310-Oversigtsplan.dwg

21-05-2021 11:29