


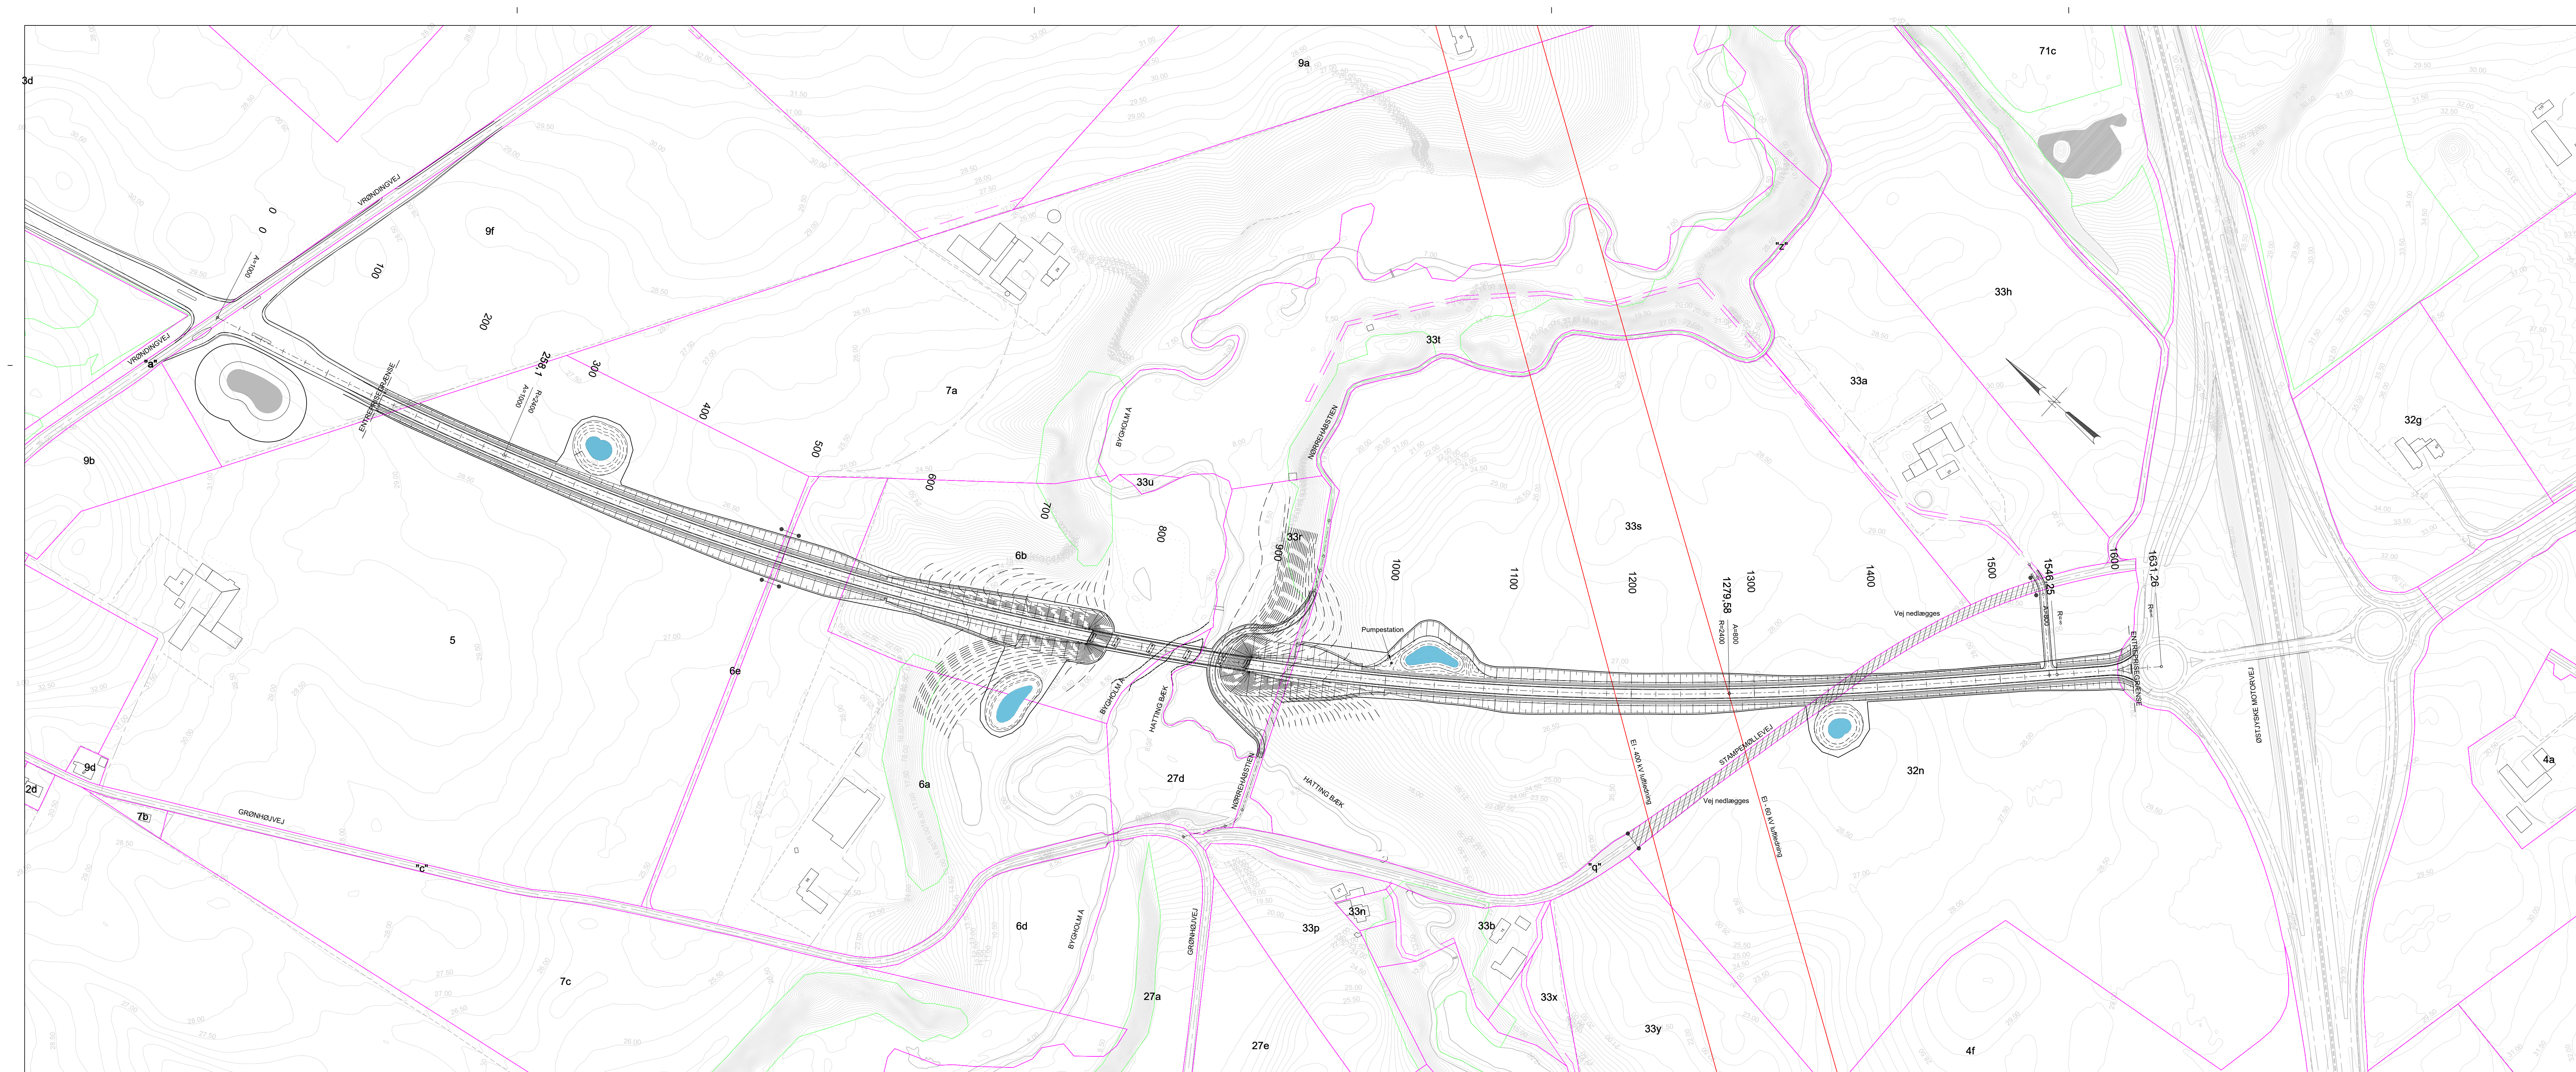

NOTE

Alle ubenævnte mål er i m.

KOORDINATSYSTEM/HØJDESYSTEM: DKTM2/DVR90

Horsens Kommune
Ny vejforbindelse Vrøndingvej - E45

Plantegning
St. 150 - 1.630, Entrepisegrænse VEGA - Horsens C (E45)

Proj.	U H	Tegnet	U H	Kontrol.	BMJ	Godk.
-------	-----	--------	-----	----------	-----	-------

	Atkins Danmark A/S Emil Møllers Gade 41 8700 Horsens	Tlf.: 5251 9000 www.atkins.dk	Tegn. n. 1
---	--	---	---------------

K:\1013515 VVM Vråndingvej - E4506 Gennemførelse\Cad\1-VEJ\1013515-200-planlægning.dwg

21-05-2001 11:31