


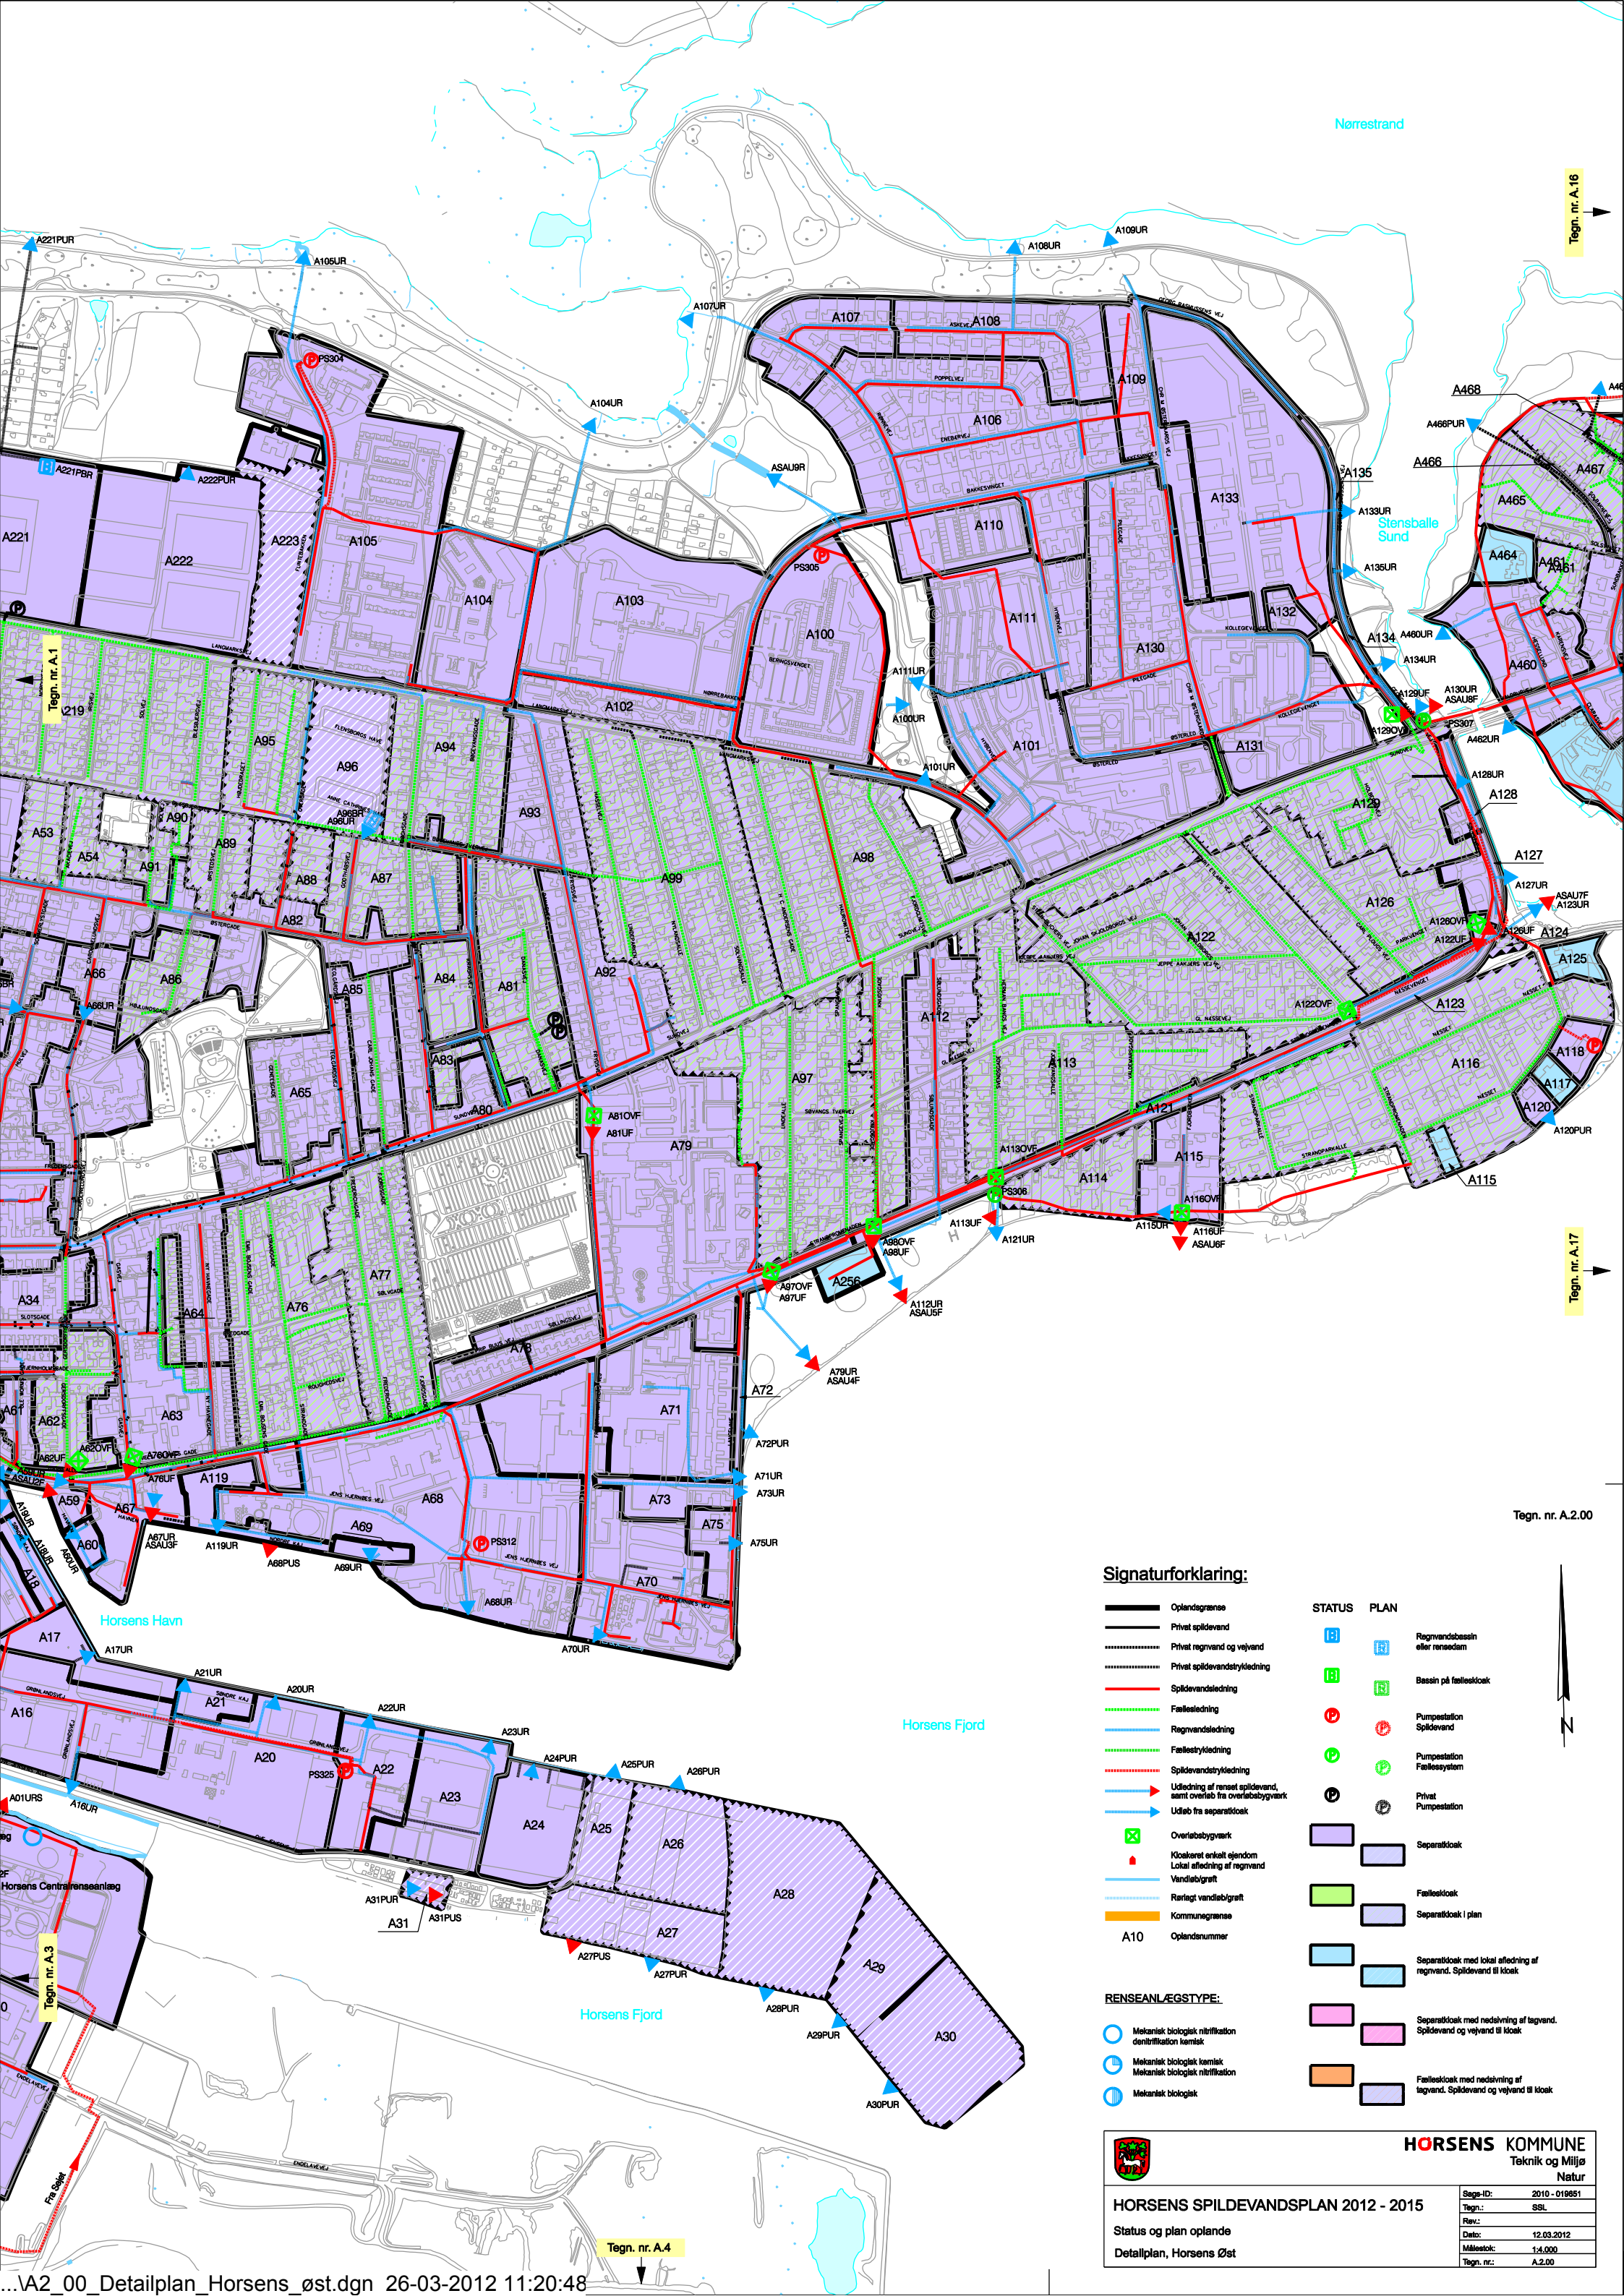

Signaturforklaring:

- Oplandsgrænse
- Privat spildevand
- Privat regnvand og vejvand
- Privat spildevandstryklledning
- Spildevandledning
- Fællesledning
- Regnvandledning
- Fællesstryklledning
- Spildevandstryklledning
- Udledning af rensat spildevand, samt overløb fra overløbsbygværk
- Udløb fra separatloak
- Overløbsbygværk
- Kloakeret enkelt ejendom
- Lokal afledning af regnvand
- Vandløb/grøft
- Rarløst vandløb/grøft
- Kommunegrænse
- A10 Oplandsnummer

RENSEANLÆGSTYPE:

- Mekanisk biologisk nitrifikation
- Mekanisk biologisk kemisk
- Mekanisk biologisk nitrifikation
- Mekanisk biologisk

STATUS	PLAN
	Regnvandsbassin eller rensedam
	Bassin på fællesloak
	Pumpestation Spildevand
	Pumpestation Fællessystem
	Privat Pumpestation
	Separatloak
	Fællesloak
	Separatloak i plan
	Separatloak med lokal afledning af regnvand. Spildevand til kloak
	Separatloak med nedslivning af tagvand. Spildevand og vejvand til kloak
	Fællesloak med nedslivning af tagvand. Spildevand og vejvand til kloak

HORSENS KOMMUNE
Teknik og Miljø
Natur

HORSENS SPILDEVANDSPPLAN 2012 - 2015
Status og plan oplande
Detailplan, Horsens Øst

Side-ID:	2010 - 019851
Tegn.:	SSL
Rev.:	
Dato:	12.03.2012
Målestok:	1:4.000
Tegn. nr.:	A.2.00