


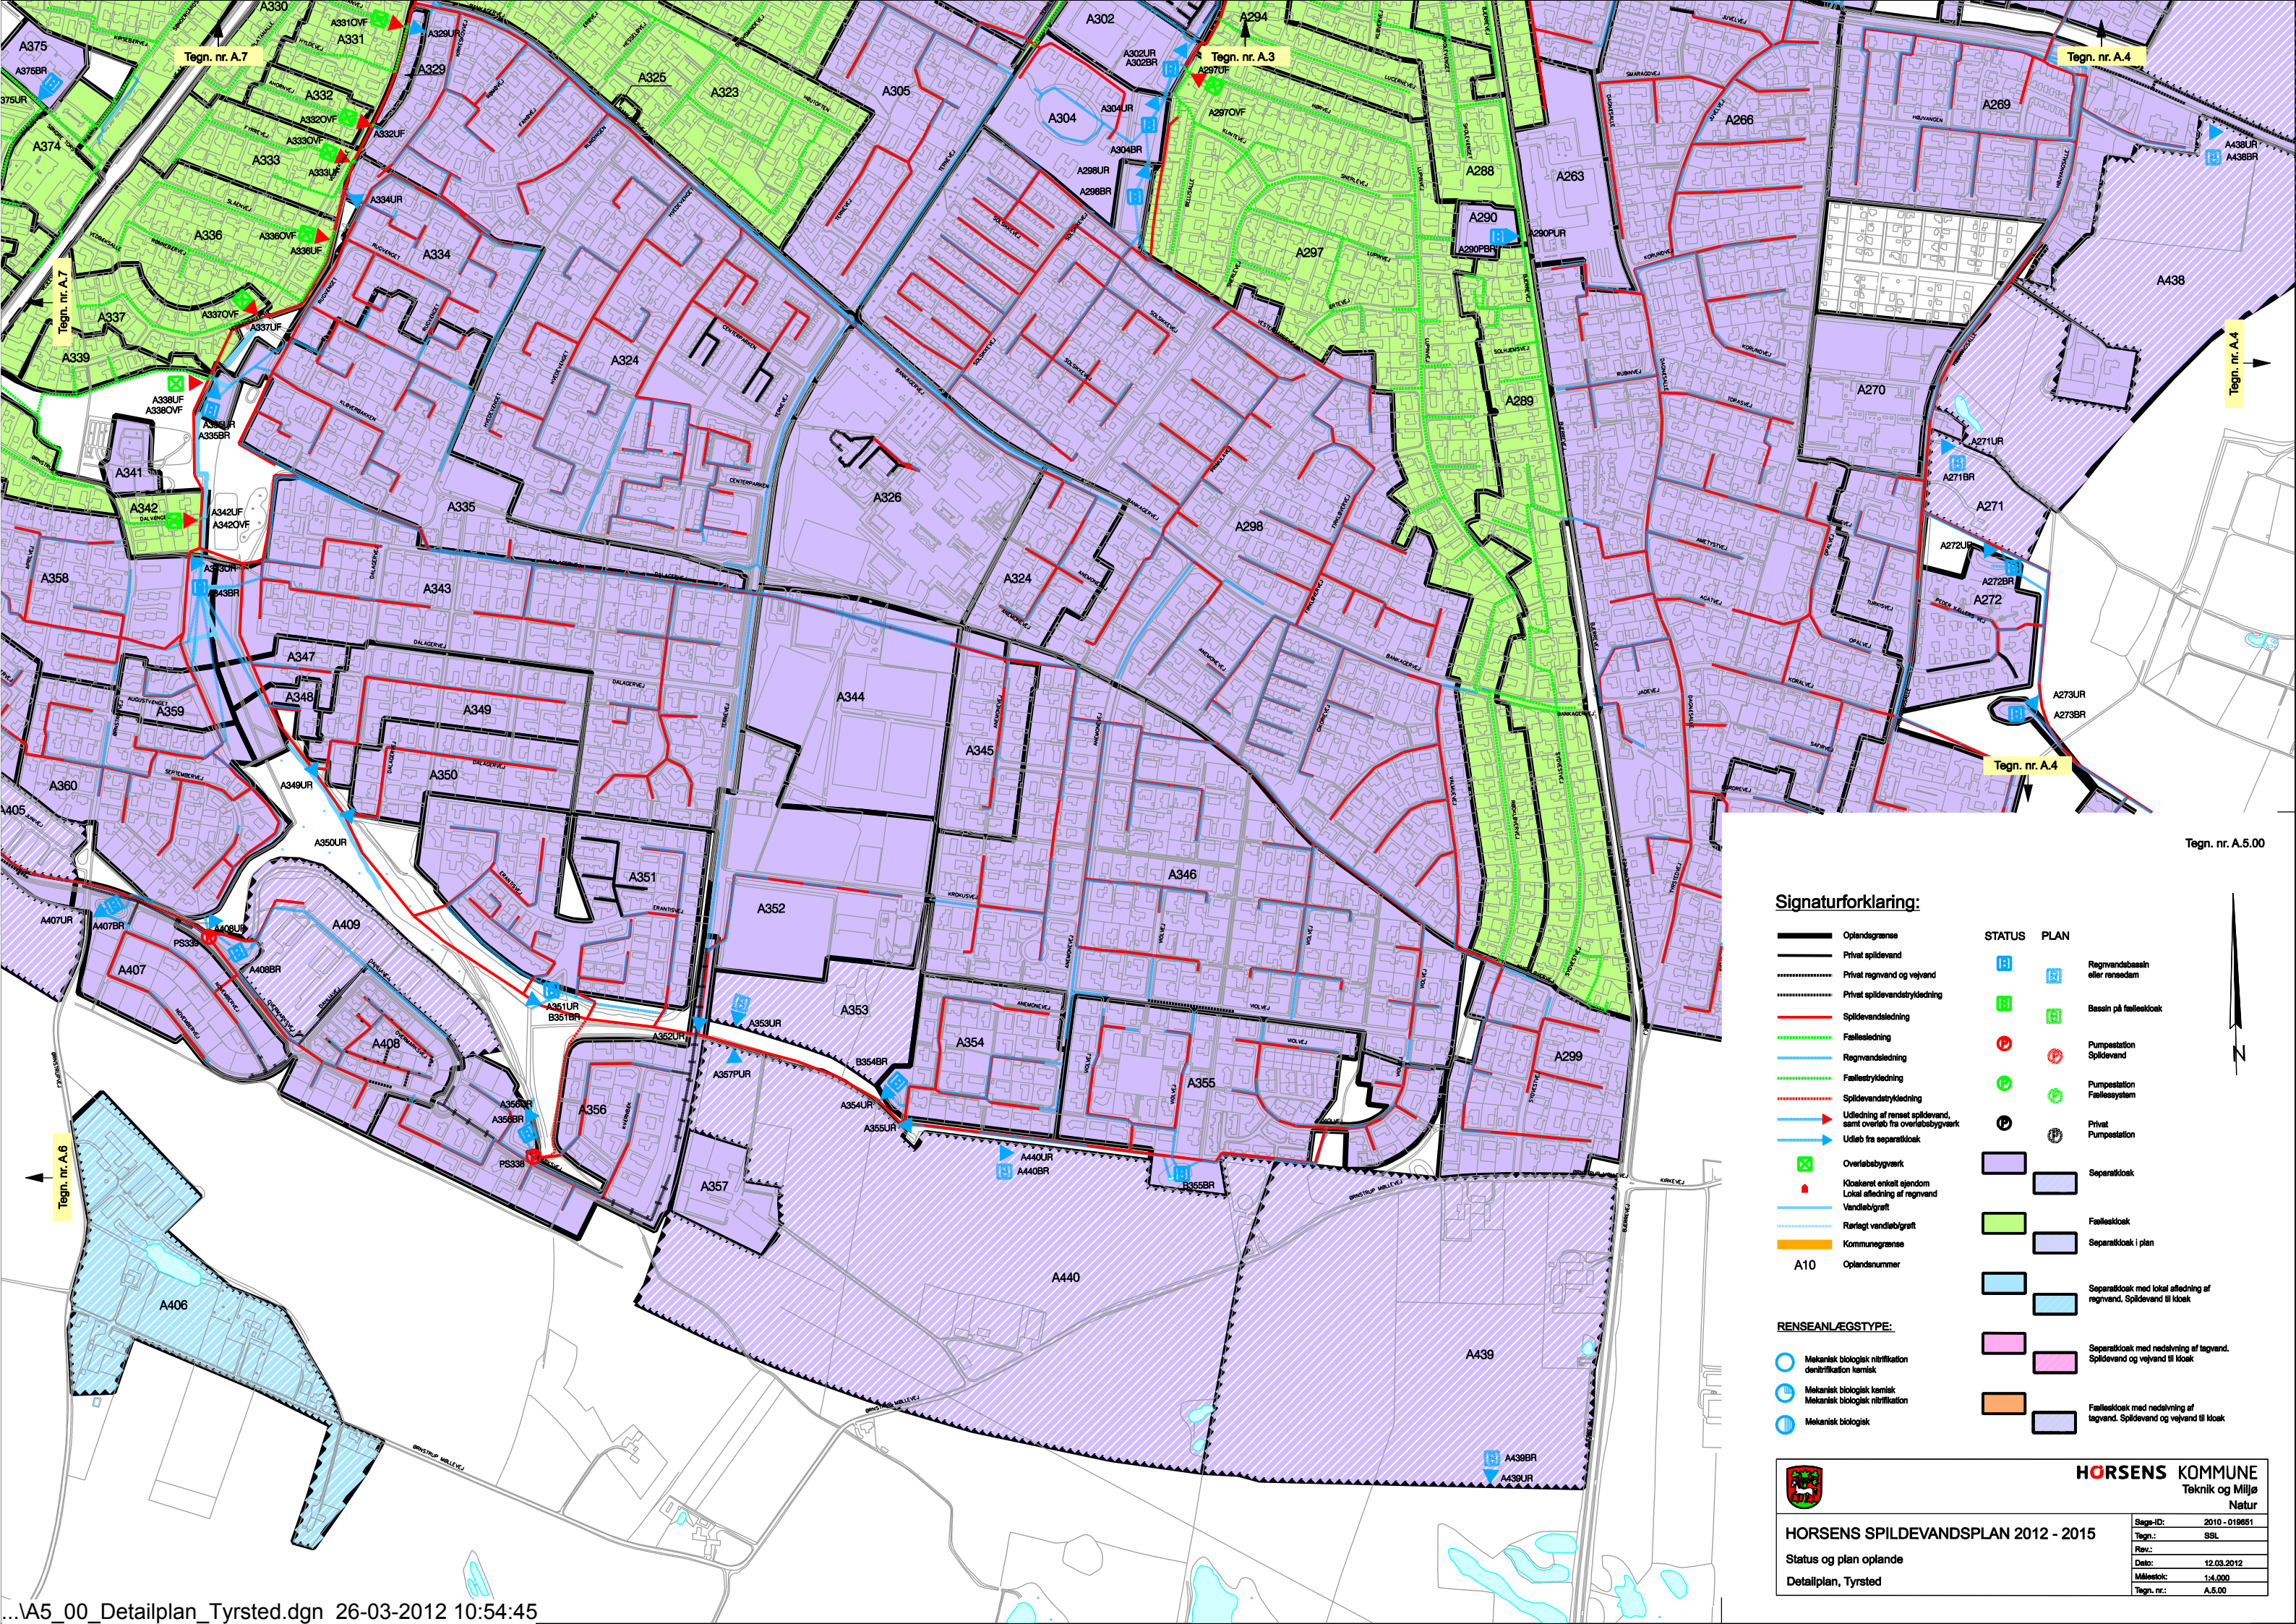

Signaturforklaring:

STATUS		PLAN	
	Regnvandsbassin eller rensebassin		Regnvandsbassin eller rensebassin
	Basin på fællesloak		Basin på fællesloak
	Pumpestation		Pumpestation
	Pumpestation		Pumpestation
	Privat		Privat
	Pumpestation		Pumpestation
	Separatloak		Separatloak
	Fællesloak		Fællesloak
	Separatloak i plan		Separatloak i plan
	Separatloak med lokal afløbning af regnvand, Spildevand til kloak		Separatloak med lokal afløbning af regnvand, Spildevand til kloak
	Separatloak med nedsløvning af tagvand, Spildevand og vejvand til kloak		Separatloak med nedsløvning af tagvand, Spildevand og vejvand til kloak
	Fællesloak med nedsløvning af tagvand, Spildevand og vejvand til kloak		Fællesloak med nedsløvning af tagvand, Spildevand og vejvand til kloak

RENSEANLÆGSTYPE:

- Mekanisk biologisk nitrifikation
- Mekanisk biologisk kemisk
- Mekanisk biologisk nitrifikation
- Mekanisk biologisk

HORSENS KOMMUNE
Teknik og Miljø
Natur

HORSENS SPILDEVANDSPPLAN 2012 - 2015
Status og plan oplande
Detailplan, Tyrsted

Sage-ID:	2010 - 019851
Tegn.:	SSL
Rev.:	
Dato:	12.03.2012
Målestok:	1:4.000
Tegn. nr.:	A.5.00