


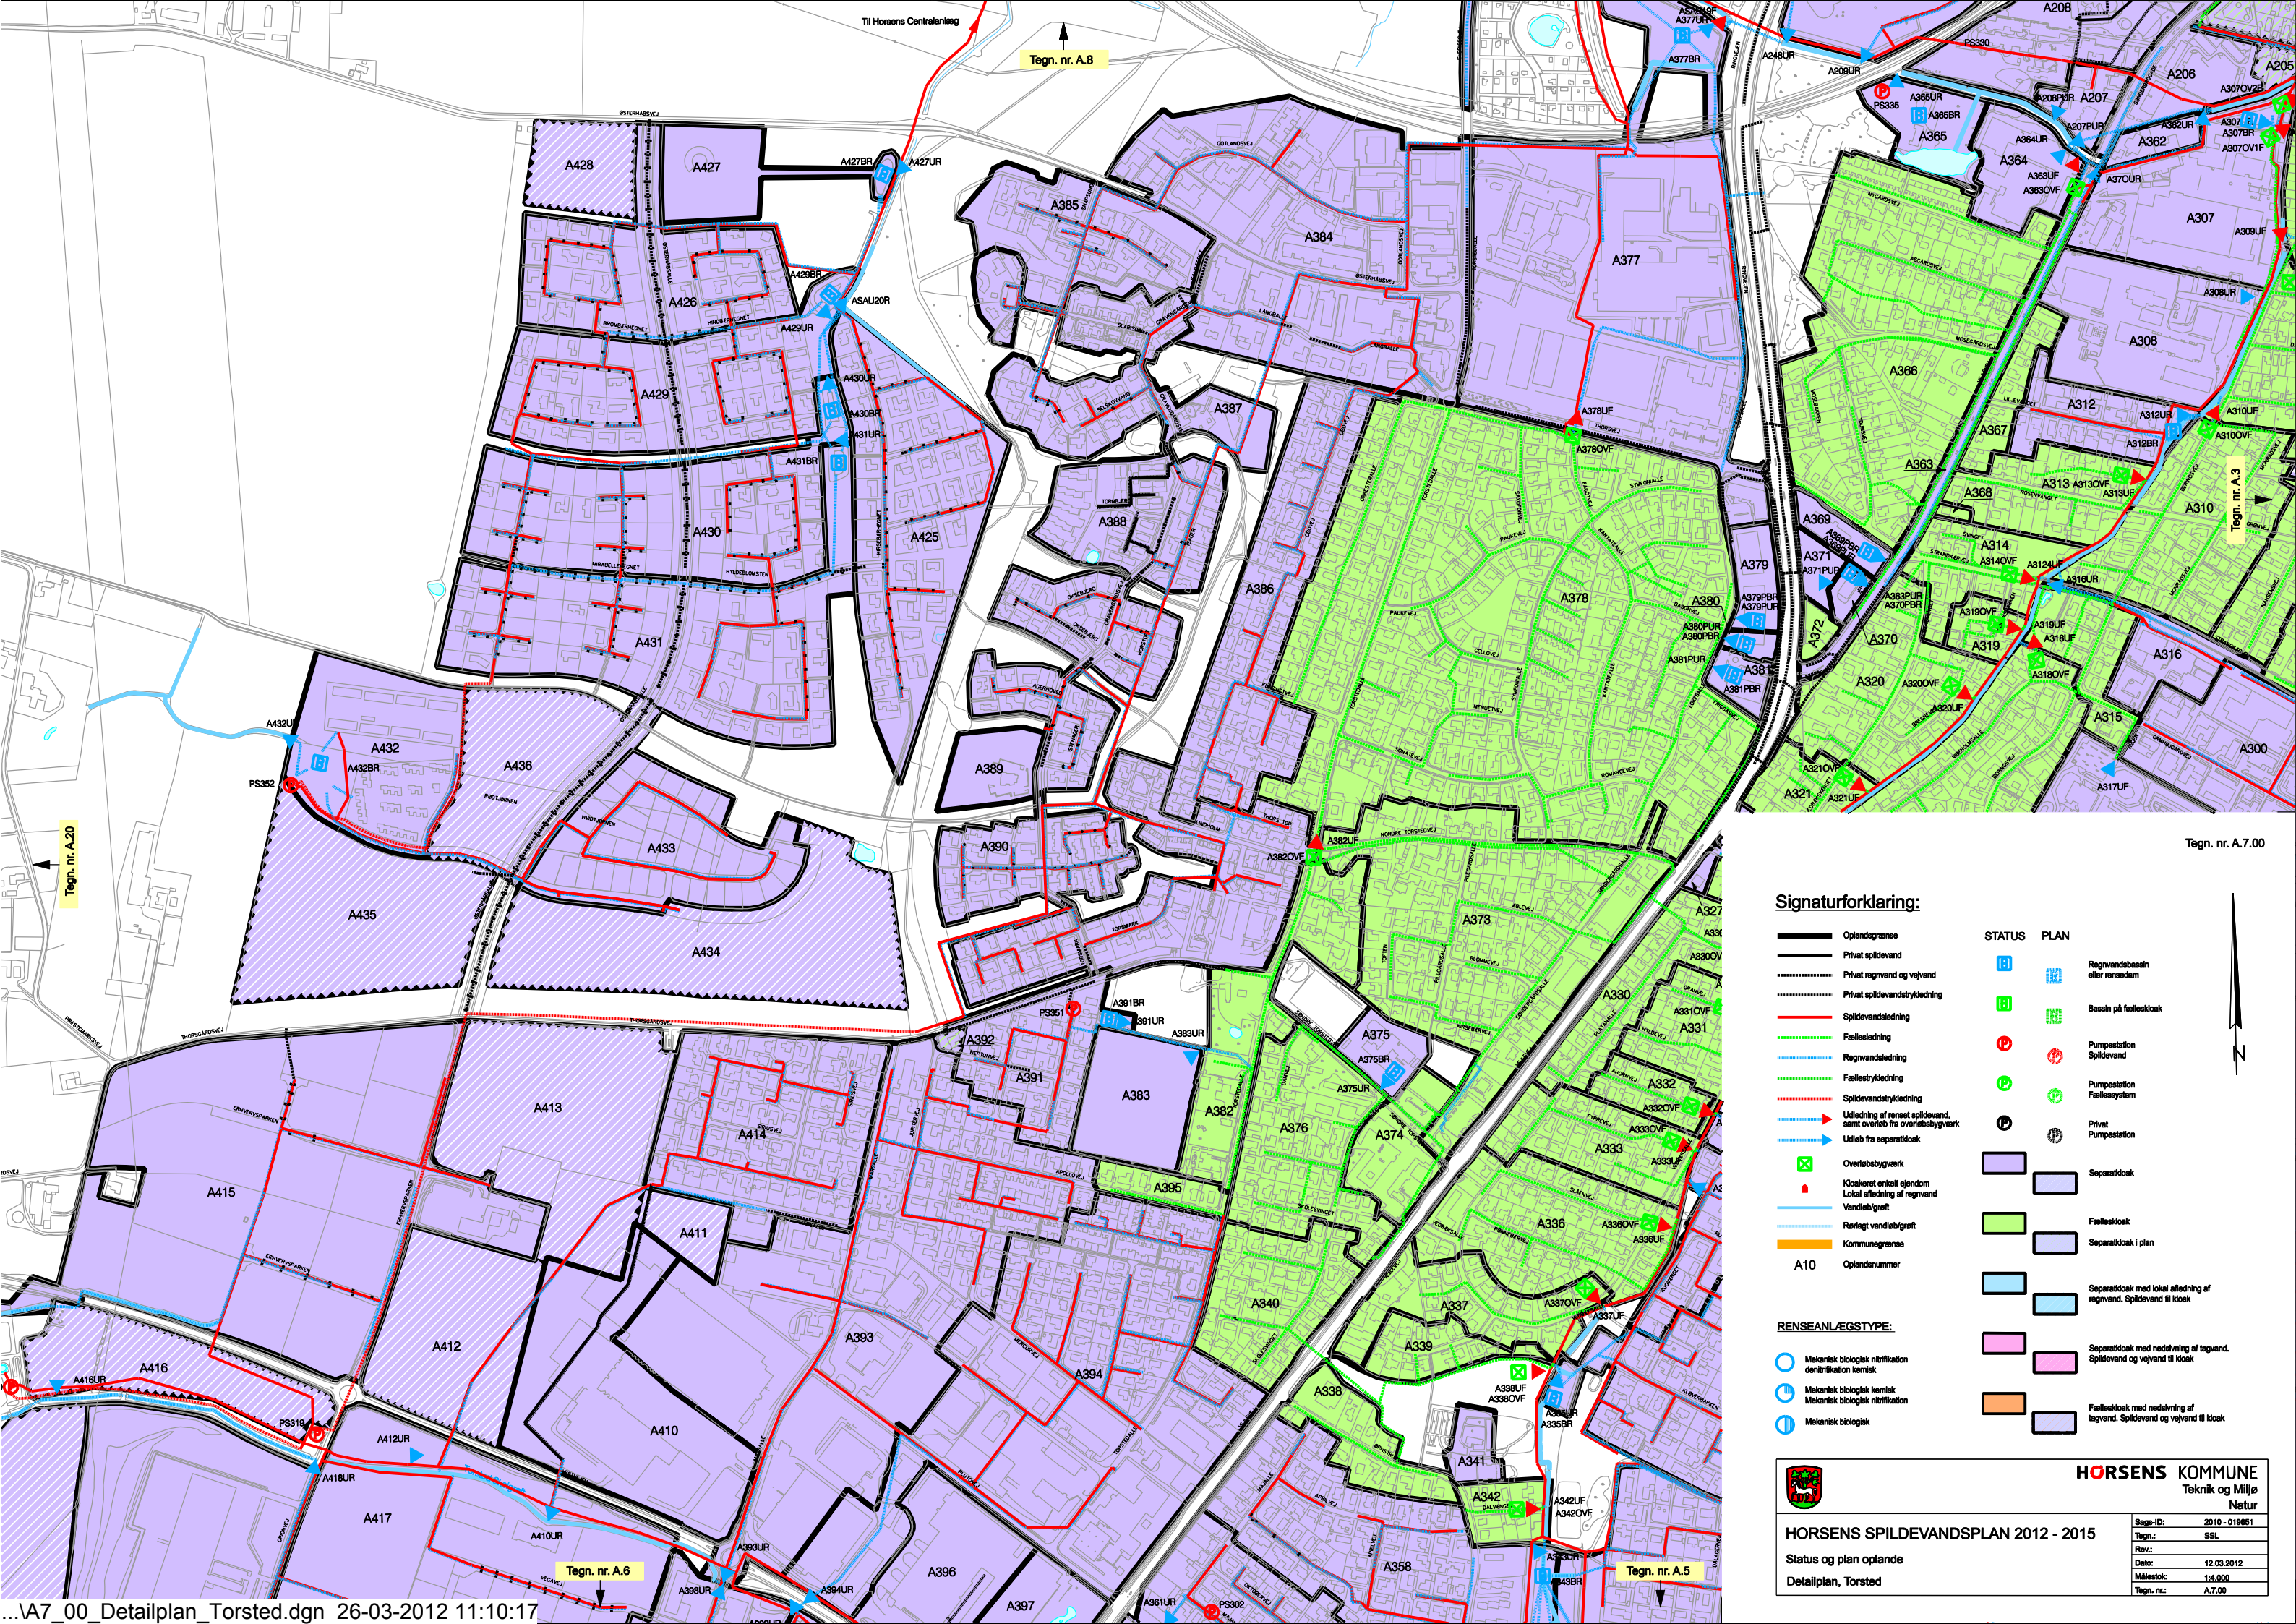

Tegn. nr. A.8

Tegn. nr. A.20

Tegn. nr. A.7.00

Signaturforklaring:

STATUS		PLAN	
	Oplandsgrænse		Regnvandsbassin eller renseanlæg
	Privat spildevand		Bassin på fællesloak
	Privat regnvand og vejvand		Pumpestation
	Privat spildevandsledning		Spildevand
	Fællesledning		Pumpestation
	Regnvandsledning		Fællesledning
	Fællesledning		Privat
	Udledning af rensat spildevand, samt overløb fra overløbsbygværk		Separatloak
	Udløb fra separatloak		Fællesloak
	Overløbsbygværk		Separatloak i plan
	Kloakeret enkelt ejendom		Separatloak med lokal afledning af regnvand, Spildevand til kloak
	Lokal afledning af regnvand		Separatloak med nedslæbning af tagvand, Spildevand og vejvand til kloak
	Vandledningsgrøft		Fællesloak med nedslæbning af tagvand, Spildevand og vejvand til kloak
	Rørledet vandledningsgrøft		
	Kommunegrænse		
	A10 Oplandsnummer		

RENSEANLÆGSTYPE:

- Mekanisk biologisk nitrifikation
- Mekanisk biologisk kemisk
- Mekanisk biologisk nitrifikation
- Mekanisk biologisk



HORSENS KOMMUNE
Teknik og Miljø
Natur

HORSENS SPILDEVANDSPPLAN 2012 - 2015

Status og plan oplande
Detailplan, Torsted

Sage-ID:	2010 - 019851
Tegn.:	SSL
Dato:	12.03.2012
Målestok:	1:4.000
Tegn. nr.:	A.7.00