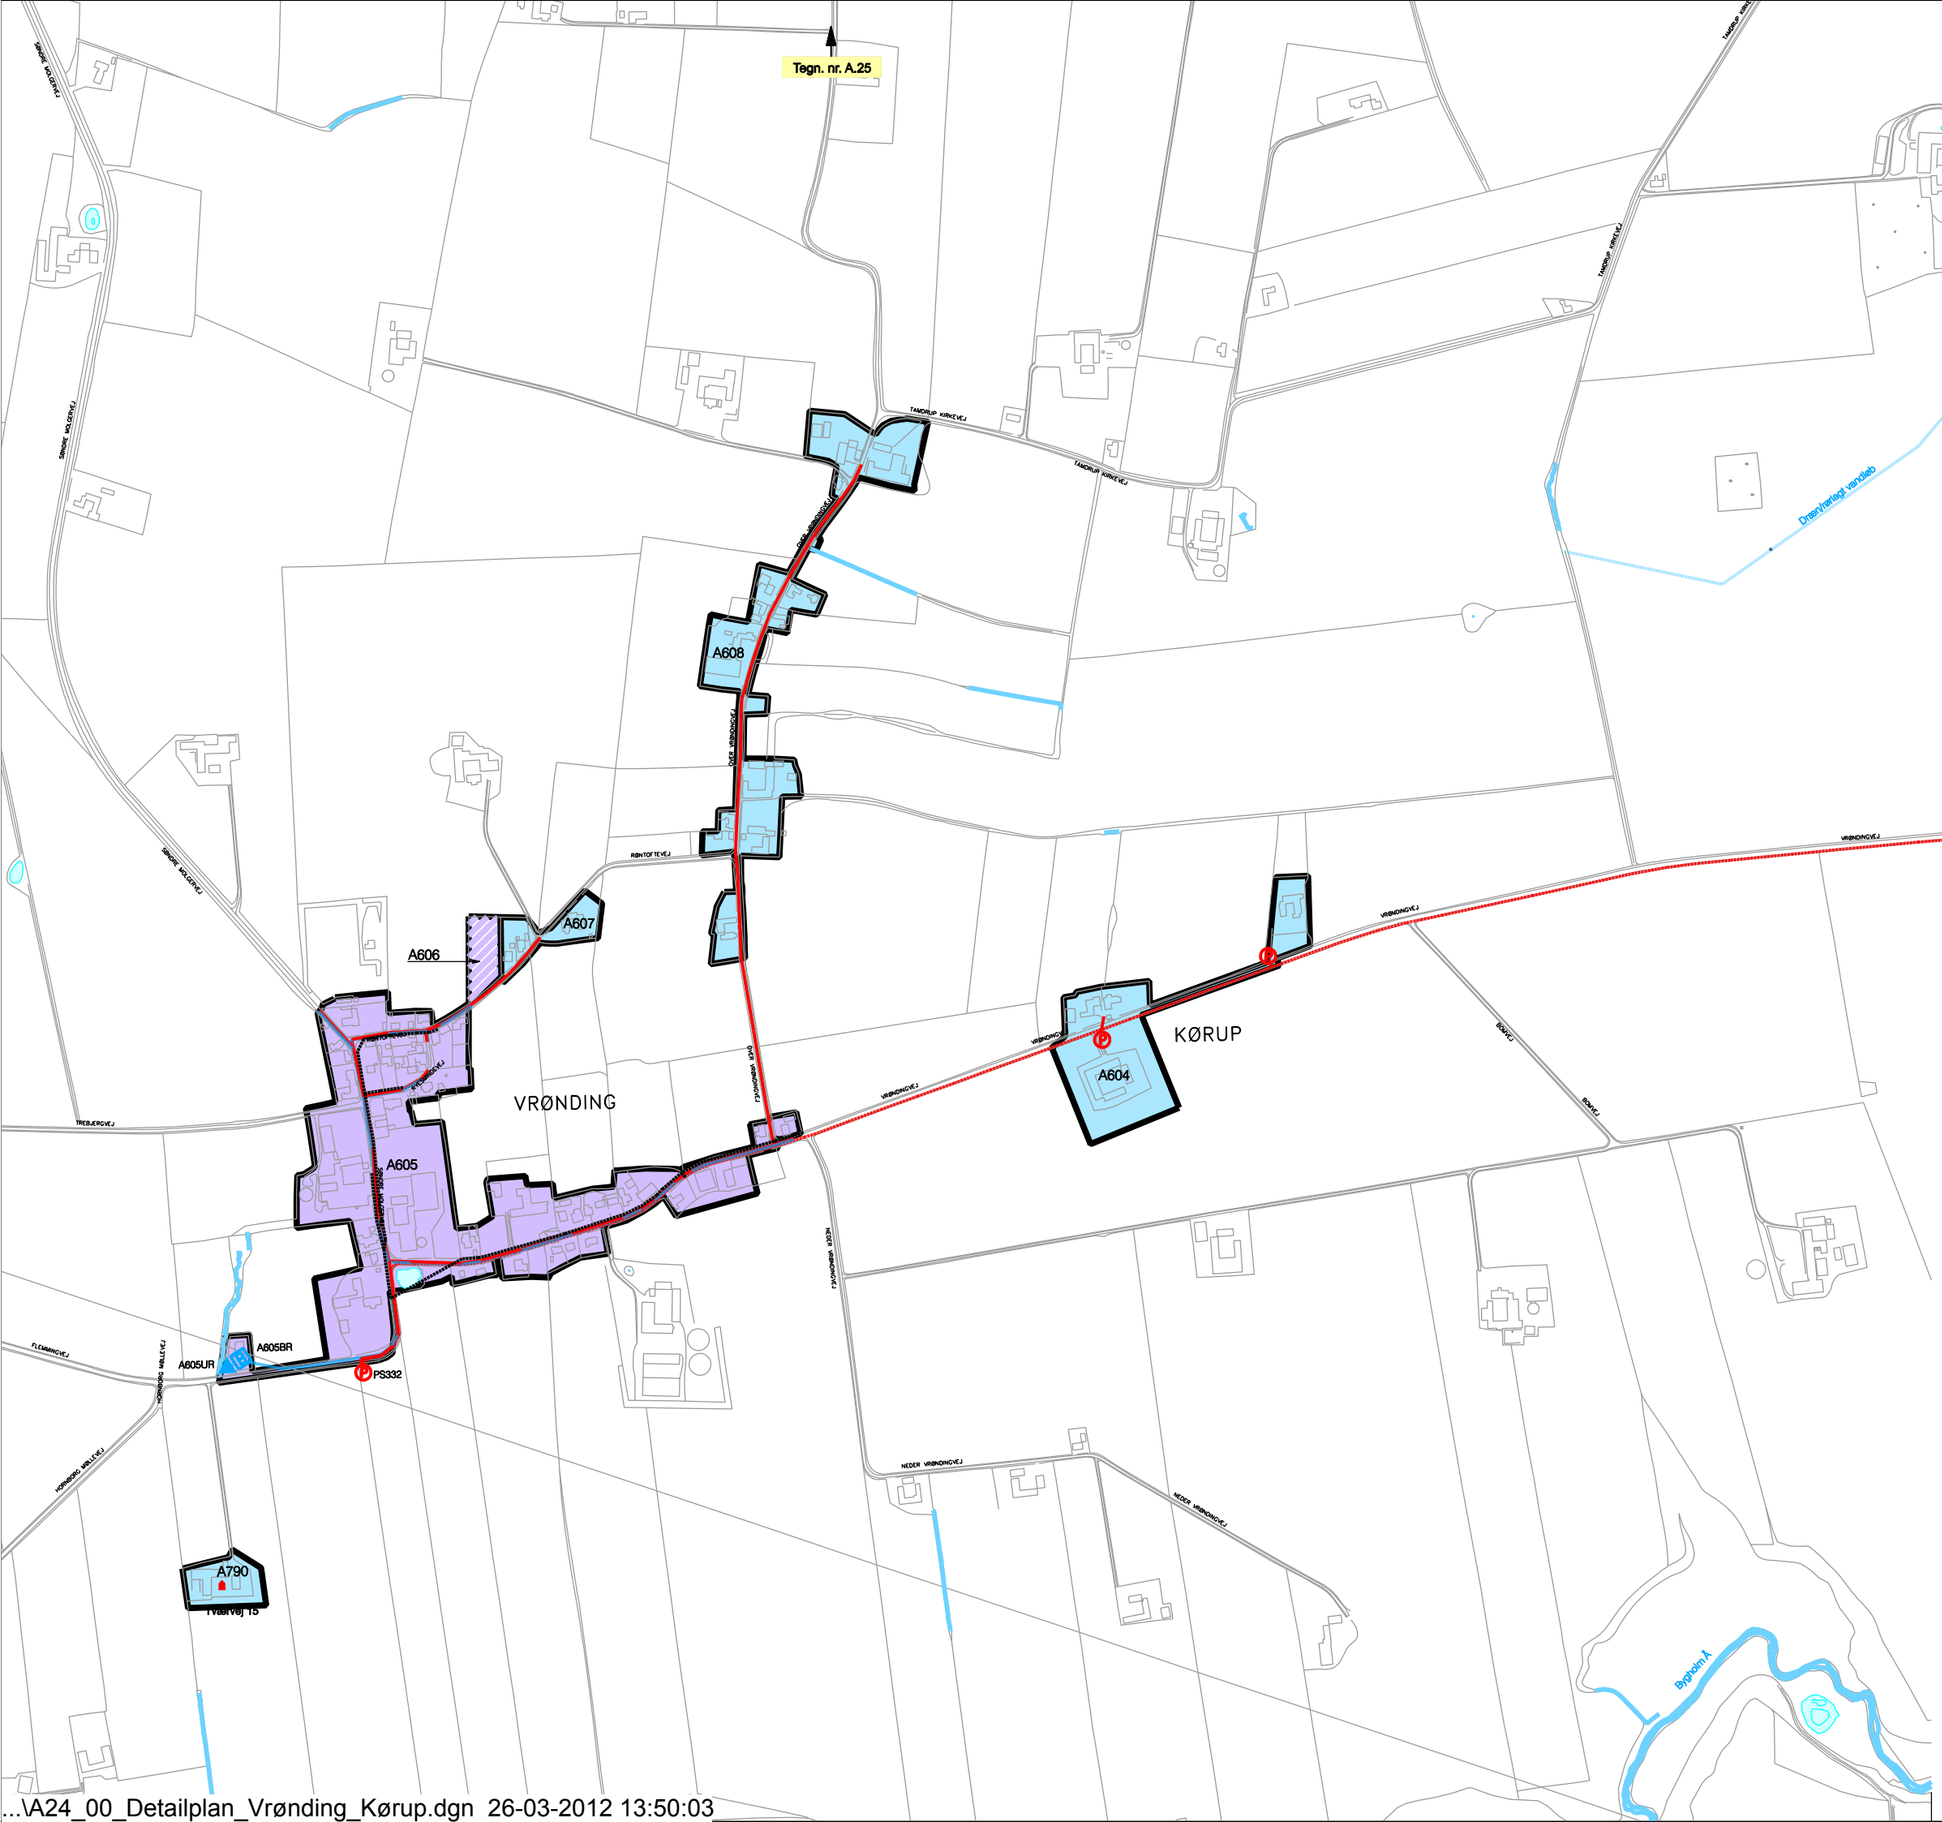

Signaturforklaring:

- Oplandsgrænse
- Privat spildevand
- Privat regnvand og vejvand
- Privat spildevandstrykledning
- Spildevandsledning
- Fælleslednin
- Regnvandsledning
- Fællestrykledning
- Spildevandstrykledning
- Udledning af renset spildevand, samt overløb fra overløbsbygværk
- Udløb fra separatkloak
- Overløbsbygværk
- Kloakeret enkelt ejendom Lokal afledning af regnvand
- Vandløb/grøft
- Rørlagt vandløb/grøft
- Kommunegrænse
- A10 Oplandsnummer

STATUS	PLAN	
		Regnvandsbassin eller rensedam
		Bassin på fælleskloak
		Pumpestation Spildevand
		Pumpestation Fællessystem
		Privat Pumpestation
		Separatkloak
		Fælleskloak
		Separatkloak i plan
		Separatkloak med lokal afledning af regnvand. Spildevand til kloak
		Separatkloak med nedsivning af tagvand. Spildevand og vejvand til kloak
		Fælleskloak med nedsivning af tagvand. Spildevand og vejvand til kloak

RENSEANLÆGSTYPE:

- Mekanisk biologisk nitrifikation denitrifikation kemisk
- Mekanisk biologisk kemisk Mekanisk biologisk nitrifikation
- Mekanisk biologisk

N

HORSENS KOMMUNE
Teknik og Miljø
Natur

HORSENS SPILDEVANDSPLAN 2012 - 2015

Status og plan oplande

Detailplan, Vrønding og Kørup

Sags-ID:	2010 - 019651
Tegn.:	SSL
Rev.:	
Dato:	12.03.2012
Målestok:	1:4.000
Tegn. nr.:	A.24.00

...\A24_00_Detailplan_Vrønding_Kørup.dgn 26-03-2012 13:50:03